


voorgevel  
schaal 1:100


rechterzijgevel  
schaal 1:100

linkerzijgevel  
schaal 1:100


achtergevel  
schaal 1:100

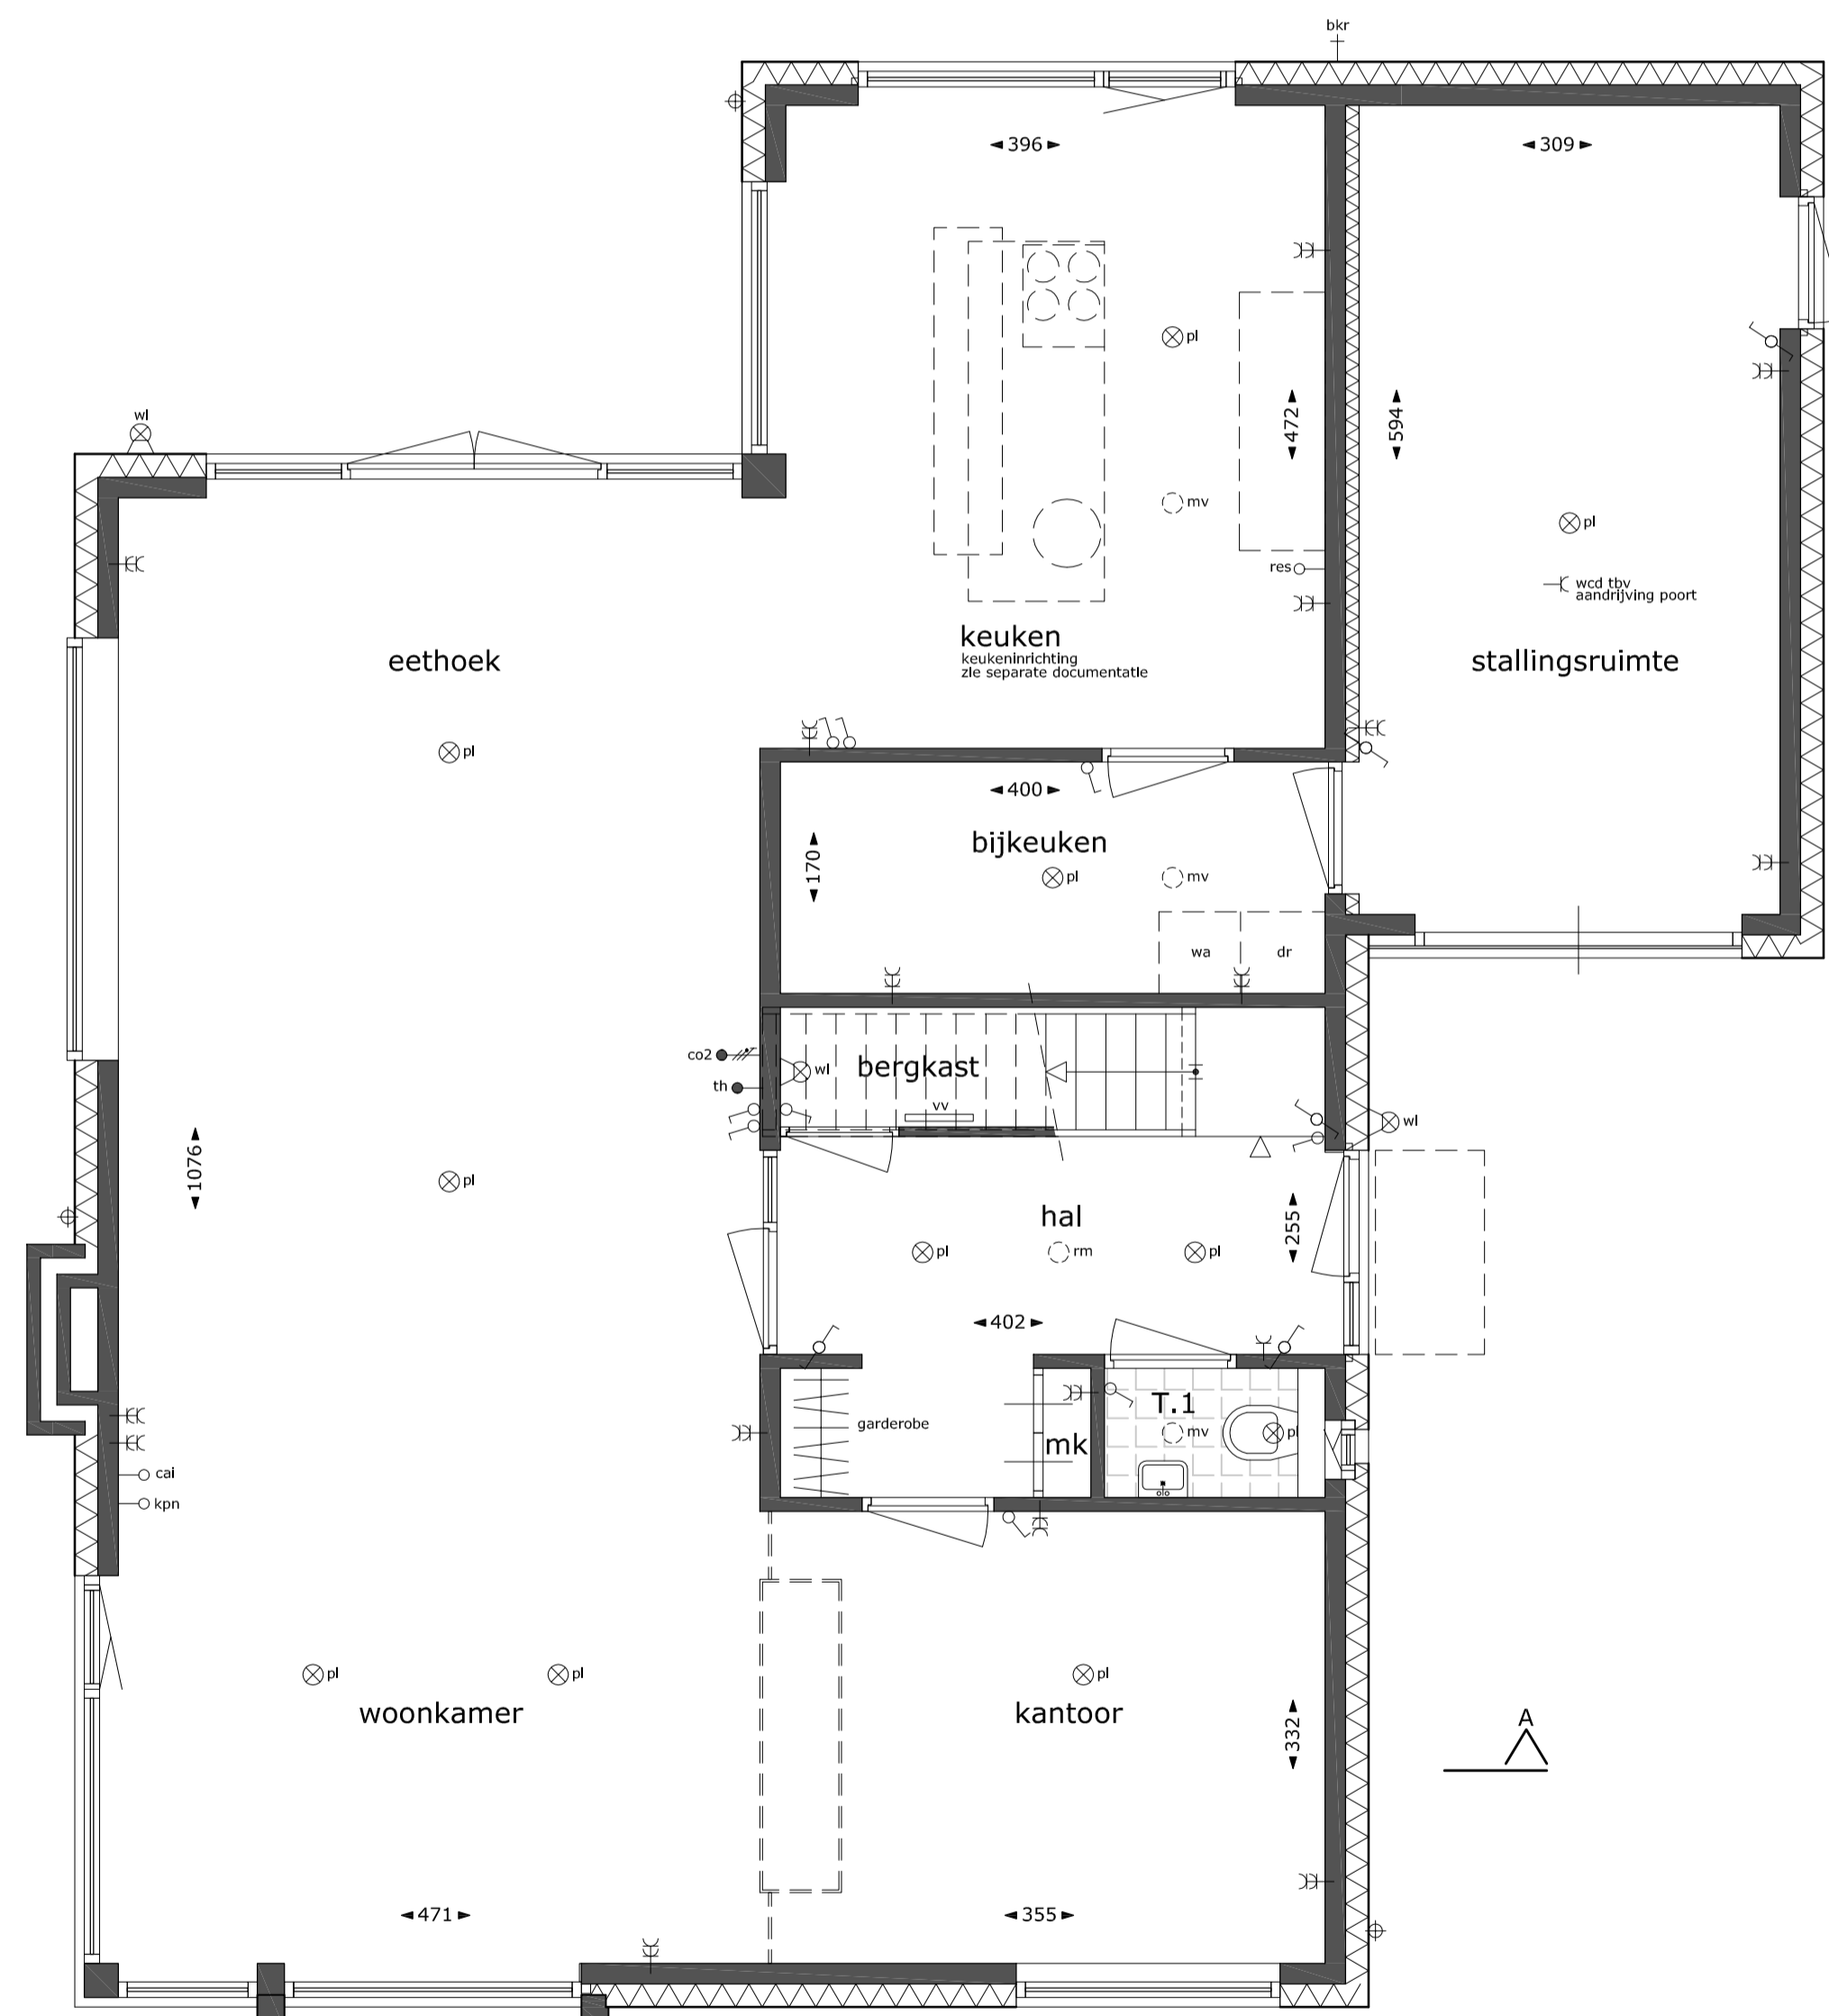


begane grond  
schaal 1:50

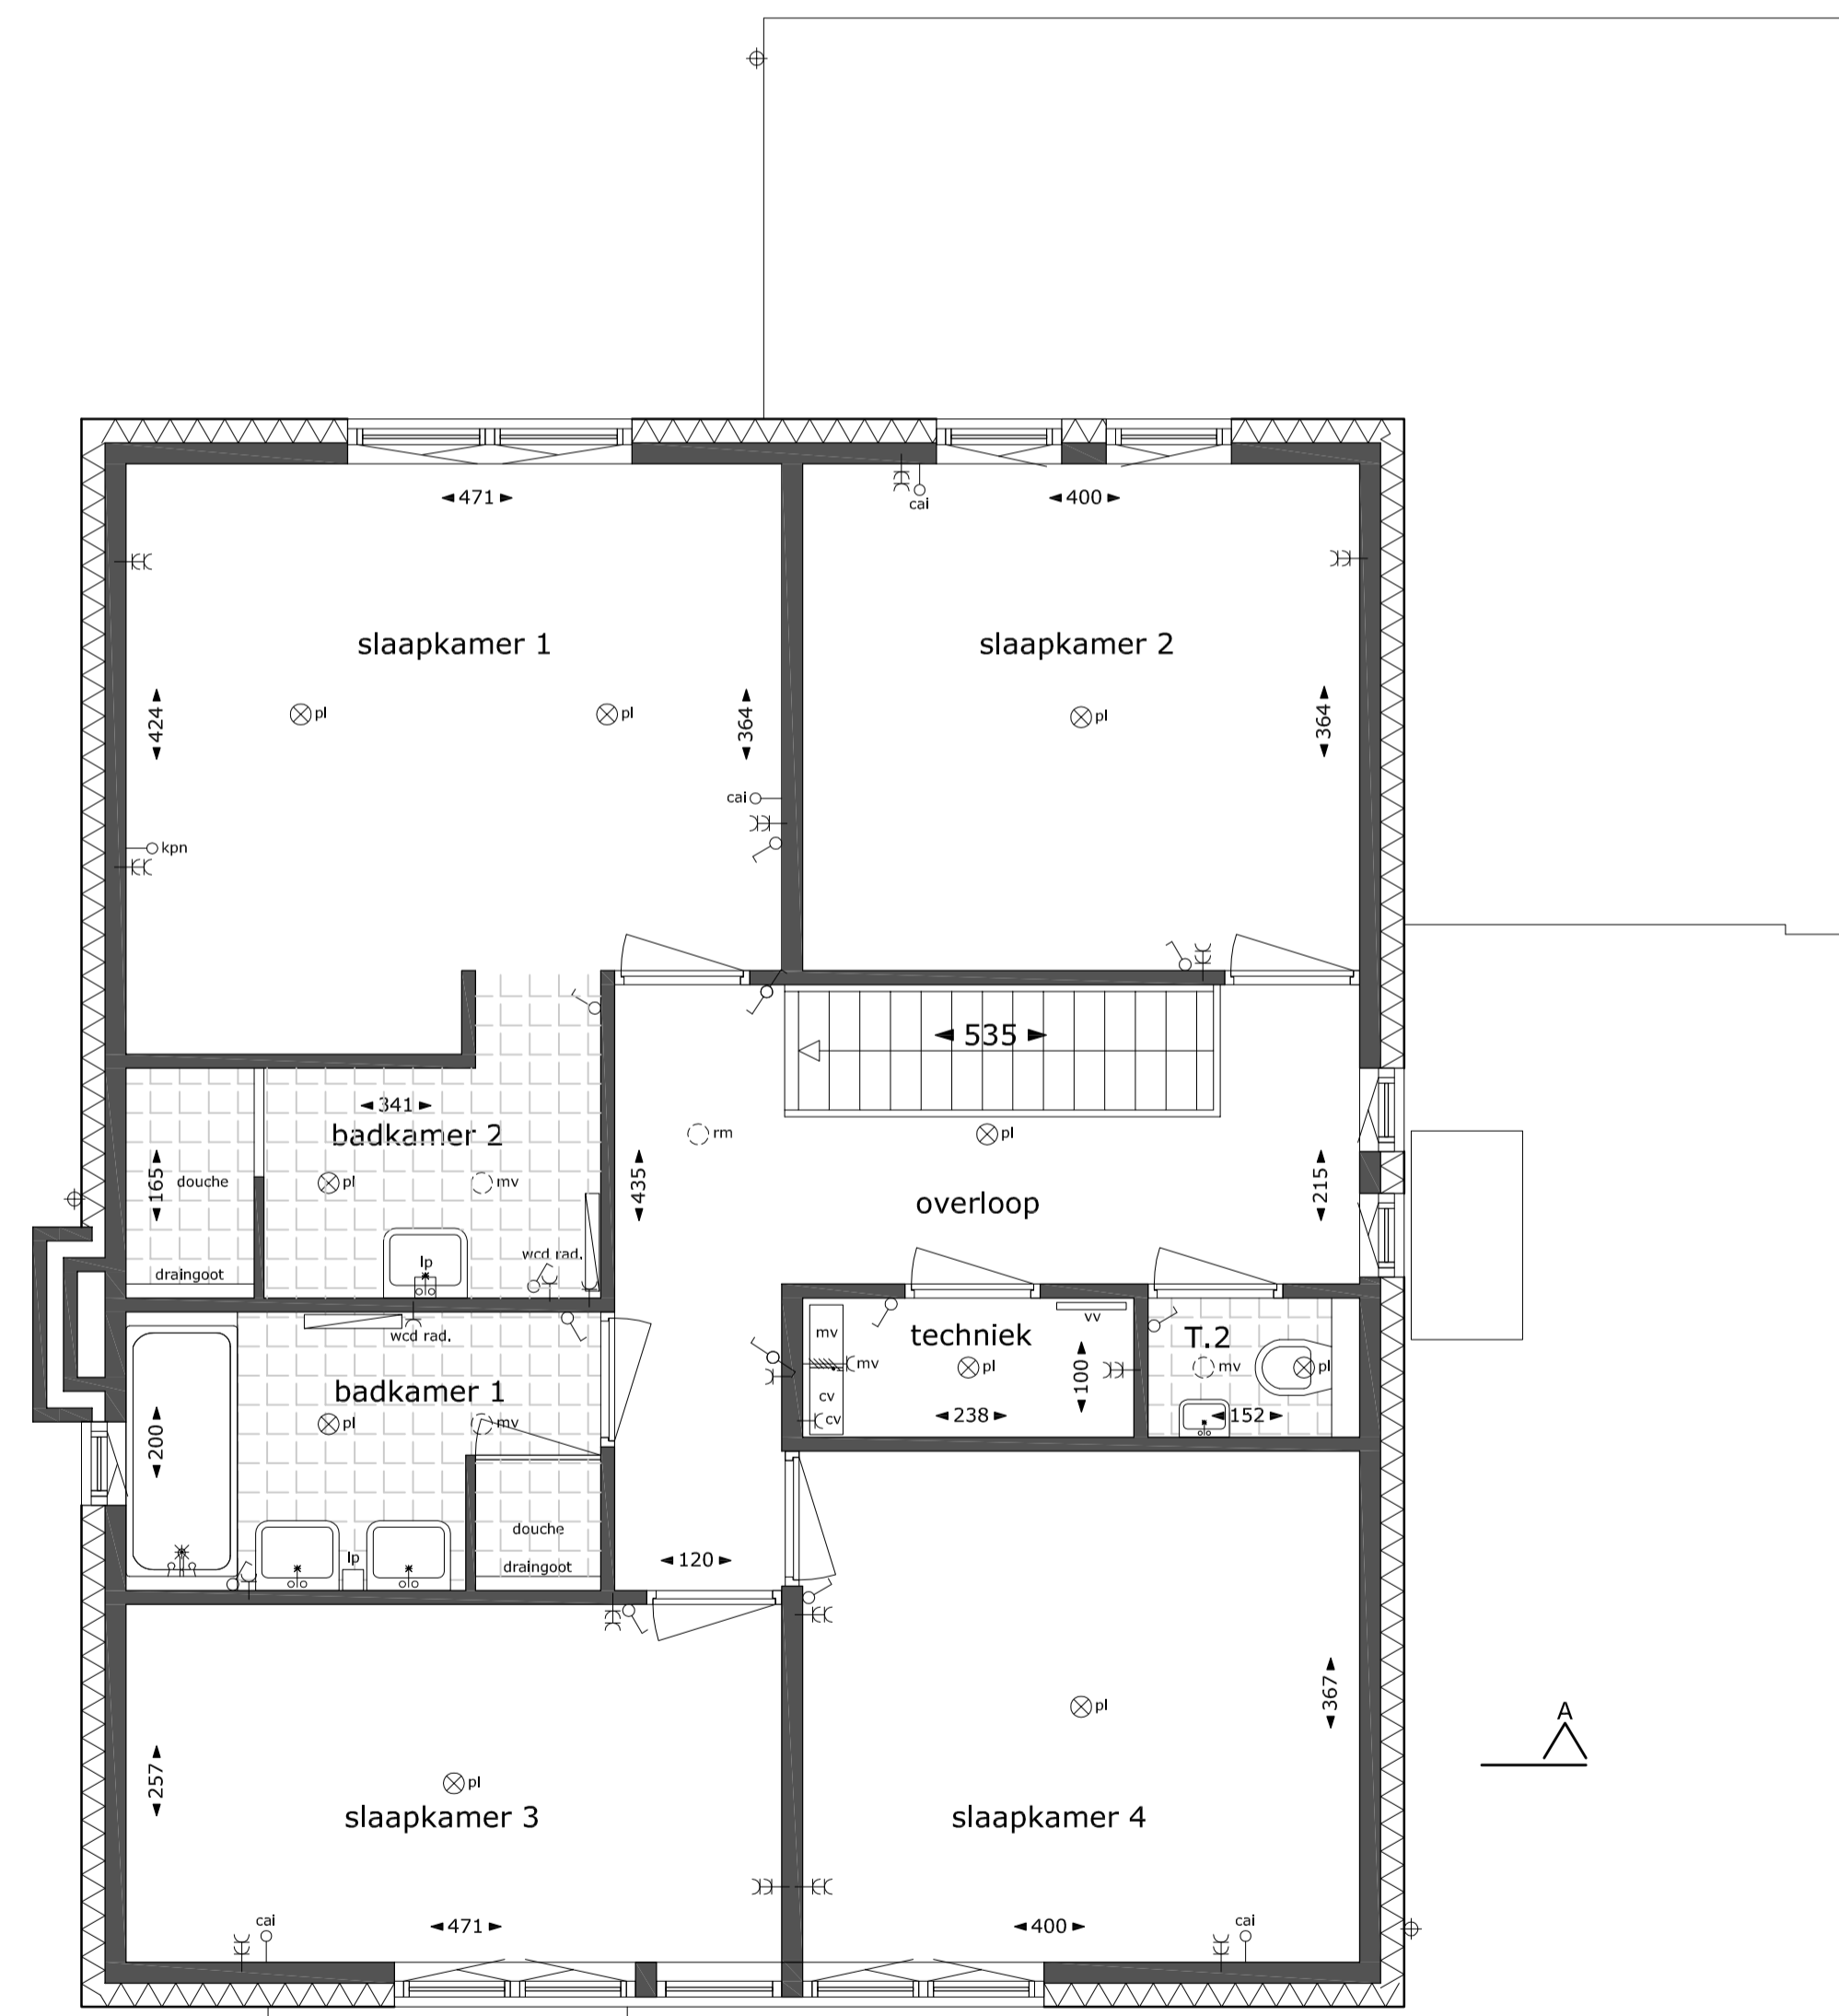

verdieping  
schaal 1:50

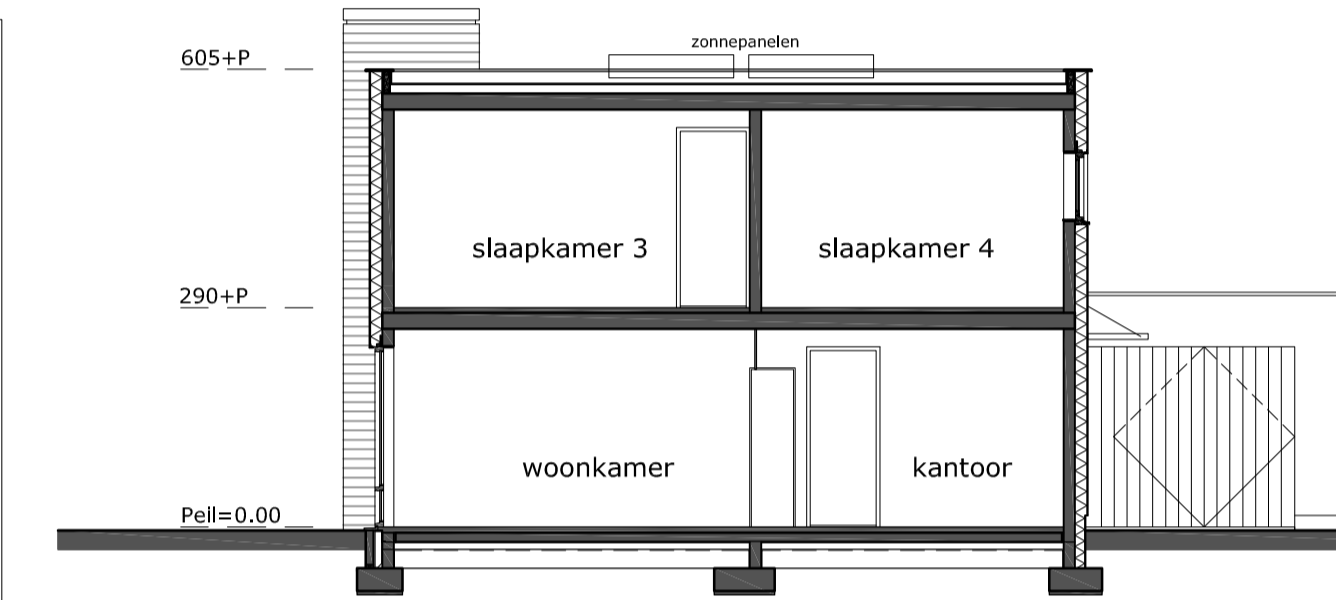

doorsnede A  
schaal 1:100

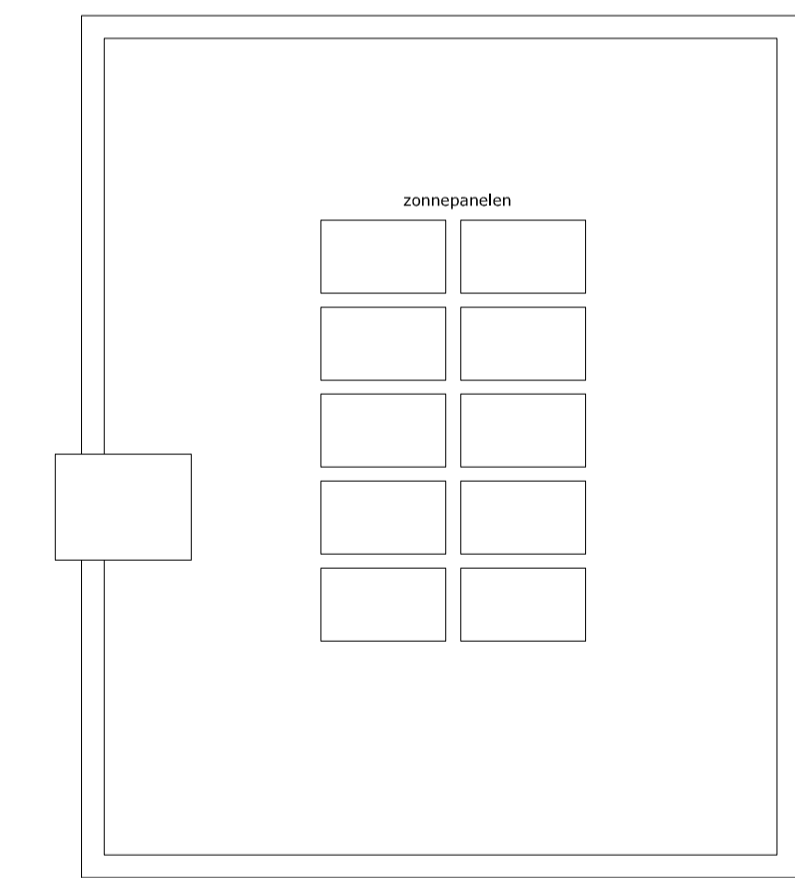

dakvlak  
schaal 1:100

Deze verkoopdocumentatie is met zorg samengesteld. Het ontwikkelen van een project is een voortdurend proces, waarbij, naarmate dit proces vordert, een steeds verdere verfijning en bijstelling van het ontwerp plaatsvindt. De op deze verkoopdocumentatie aangegeven situatie betreft een momentopname. In het streven naar een optimale kwaliteit is het niet uitgesloten dat zich wijzigingen voordoen met betrekking tot peilhoogten, omliggende peilhoogten, maatvoeringen, juiste ligging, terrenaafwerking en -voorzieningen, hoogteverschillen c.a. taluds, groenstroken, groenrichting, voet- en fietspaden, parkeervoorzieningen en dergelijke, evenals eventuele afwijkingen die kunnen voorkomen uit nadere eisen en wensen van overheden en/of nutsbedrijven. Hoogteverschillen in c.a. met aangrenzende percelen worden in het werk bepaald. Indien in deze maatvoering tussen wanden is aangegeven, is daarbij nog geen rekening gehouden met enige wandafwerking en daarvoor zijn deze plattegronden ook niet geschikt voor opdrachten door kopers aan derden. De maten op deze verkoopdocumentatie zijn circa maten, uitgedrukt in millimeters. Indien in deze maatvoering tussen wanden is aangegeven, is daarbij nog geen rekening gehouden met enige wandafwerking en daarvoor zijn deze plattegronden ook niet geschikt voor opdrachten door kopers aan derden. De op deze tekening opgenomen plattegronden, gevelaanzichten en sferbeelden zijn impressies. De kleuren van de toegepaste materialen kunnen in werkelijkheid afwijken. De richtingen zijn een vrije impressie van de illustrator en wijken af van het standaardwerkingsniveau. Voor de juiste informatie wordt verwezen naar de tot de contractstukken behorende verkooptekeningen en technische omschrijving. Aan deze tekening kunnen geen rechten worden ontleend.

**Renvooi**

- |      |                                       |     |  |
|------|---------------------------------------|-----|--|
| bkr  | bergekast                             | mv  | afvalpunt  |
| dr   | droger                                | cm  | rookmelder                                       |
| lc   | luchtkraan                            | lp  | lichtpunt  |
| mk   | meterkast                             | l   | lichtpunt boven wastafel                         |
| T    | toilet                                | d   | lichtschakelaar                                  |
| vv   | vloerverwarming verdeler              | g   | wisselchakelaar                                  |
| wa   | wasautomaat                           | st  | wandlichtpunt                                    |
| wp   | wasmiddelafvoer                       | wt  | loze leiding tbv CAT                             |
| vr   | ventilatierooster                     | kp  | loze leiding tbv KPN                             |
| ->_< | enkele wandcontactdoos met randaarde  | co2 | bediening mechanische ventilatie met CO2 sensor  |
| -<-  | dubbele wandcontactdoos met randaarde | th  | kamerthermostaat                                 |
| pl   | plafond lichtpunt                     | cv  | enkele wandcontactdoos met randaarde tbv CV      |
|      |                                       | rmv | enkele perille wandcontactdoos tbv ventilatorbox |
|      |                                       |     | elektrische decor radiator                       |

A. H. SMINK ARCHITECTEN

BUREAU VOOR ARCHITECTUUR EN INTERIEUR

HULSBERG 6336-VT  
HEUSWEG 2  
TEL. 045-5243347  
FAX. 045-4055862  
Info@sminkarchitecten.nl  
www.sminkarchitecten.nl

project: 10 vrijstaande villa's Amblyerveld  
opdrachtgever: BPD Ontwikkeling Kronehoefstraat72 5622 AC Eindhoven

VERKOOPTKENING  
blad: 1. woning type C - basis

gewijzigd: 07-09-2017; 12-09-2017

datum: 25-07-2017  
schaal: 1:100/1:50  
get.: K.Bouwens  
werknr.: 16-443

Deze tekening is auteursrechtelijk beschermd en mag daarom niet worden gewijzigd, gekopieerd, gescand of aan derden ter beschikking gesteld zonder onze schriftelijke toestemming.