





voorgevel
schaal 1:100

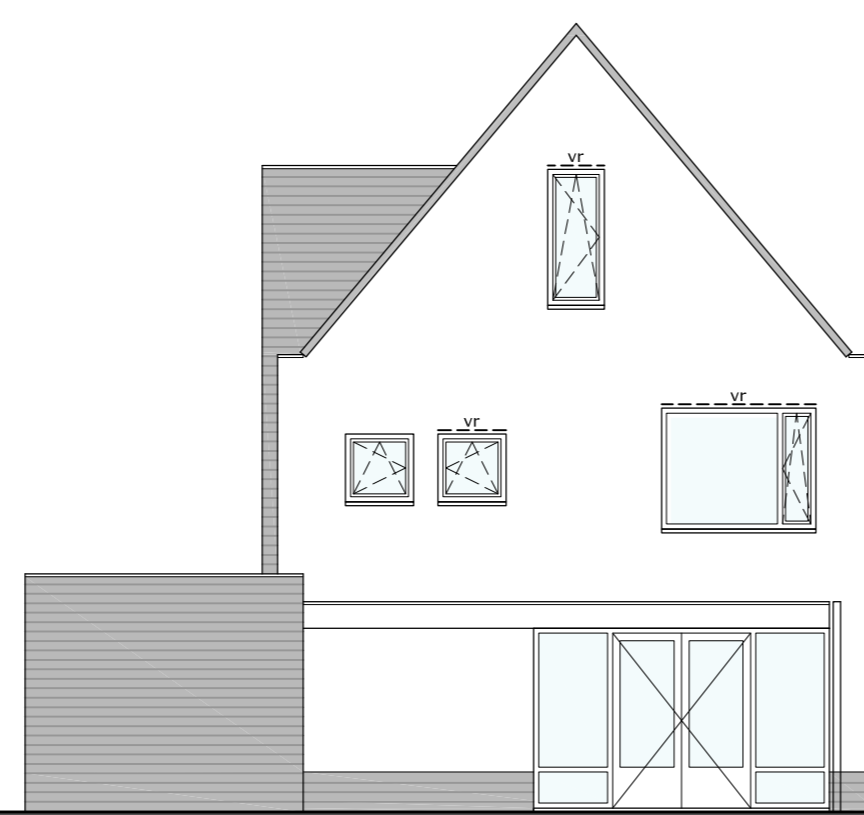


achtergevel
schaal 1:100




achtergevel
schaal 1:100

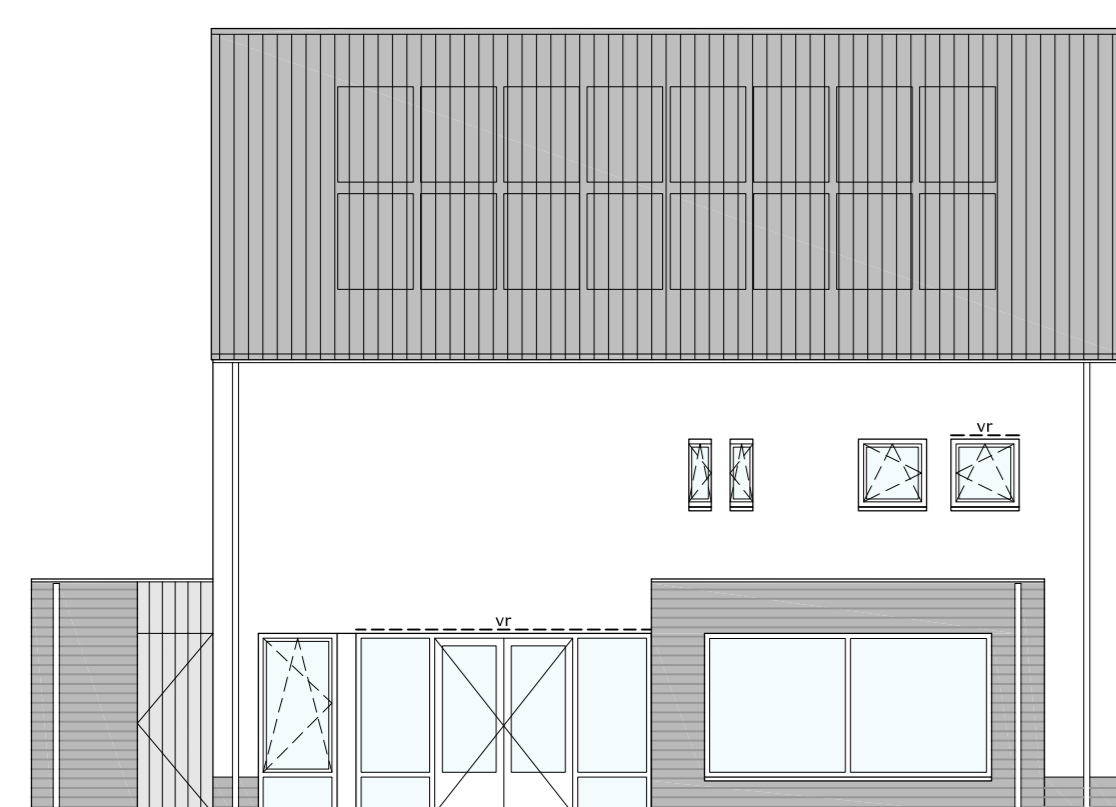


linkerzijgevel
schaal 1:100

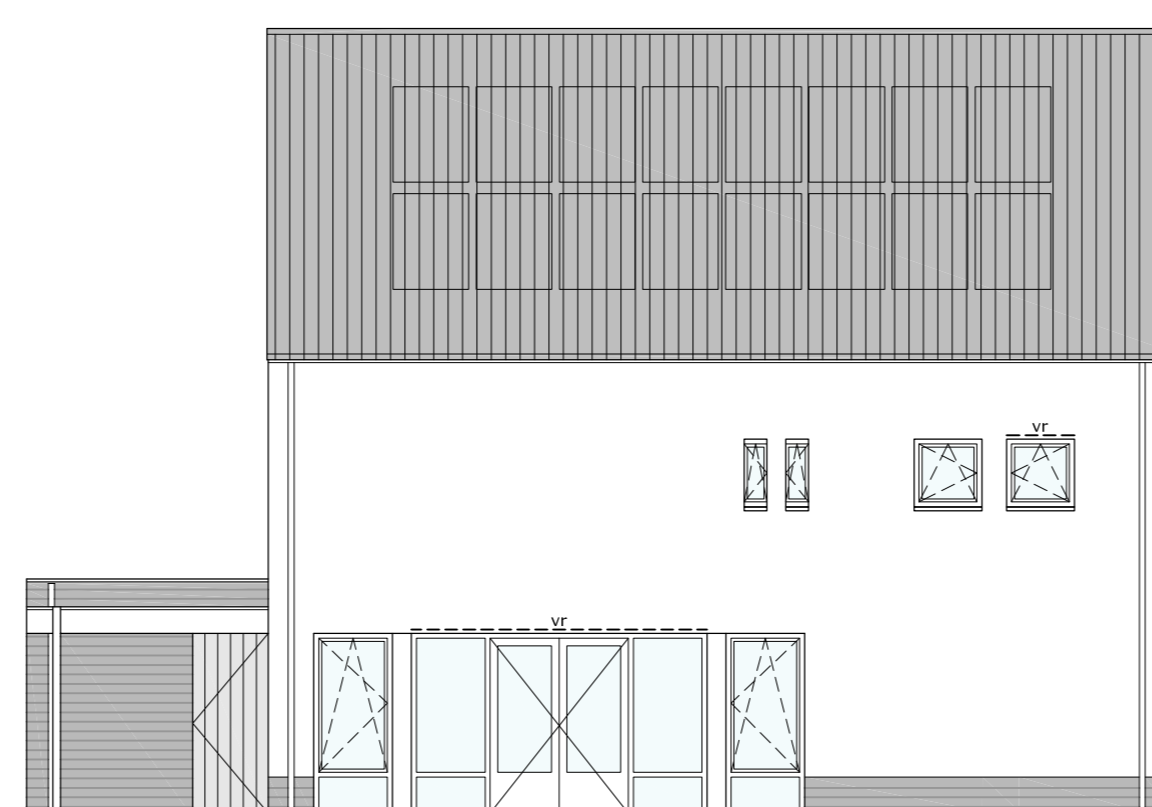

linkerzijgevel
schaal 1:100

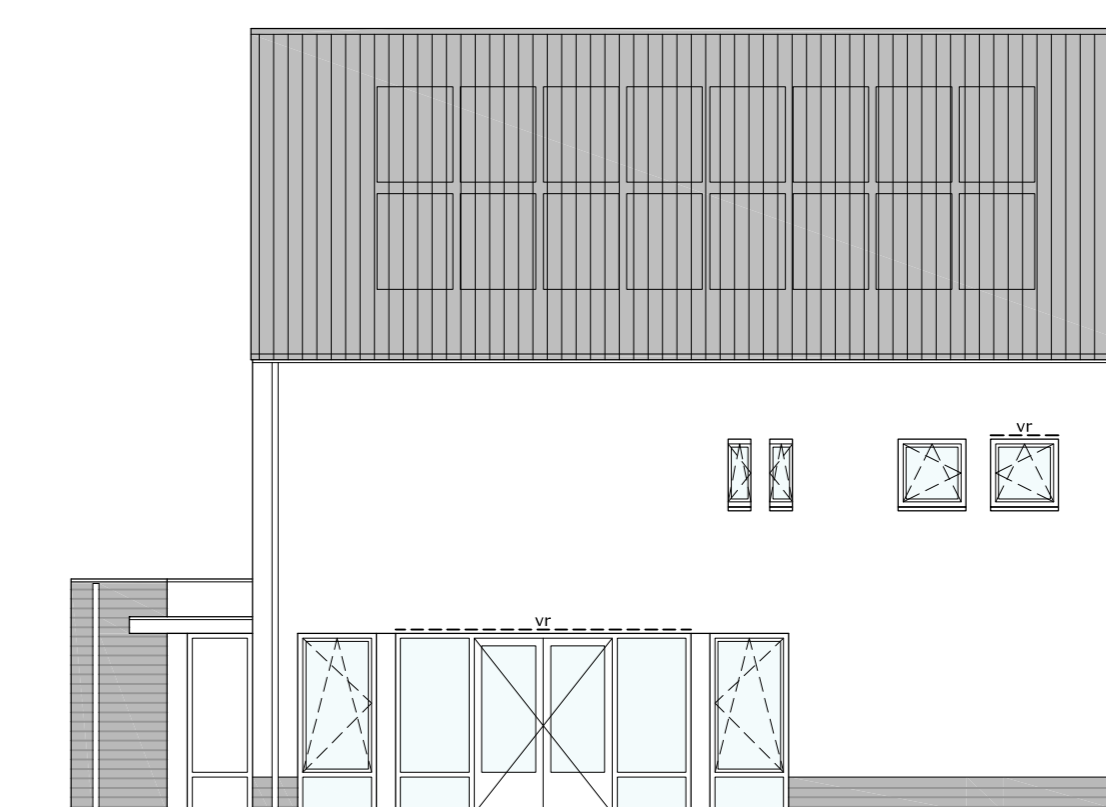


linkerzijgevel
schaal 1:100

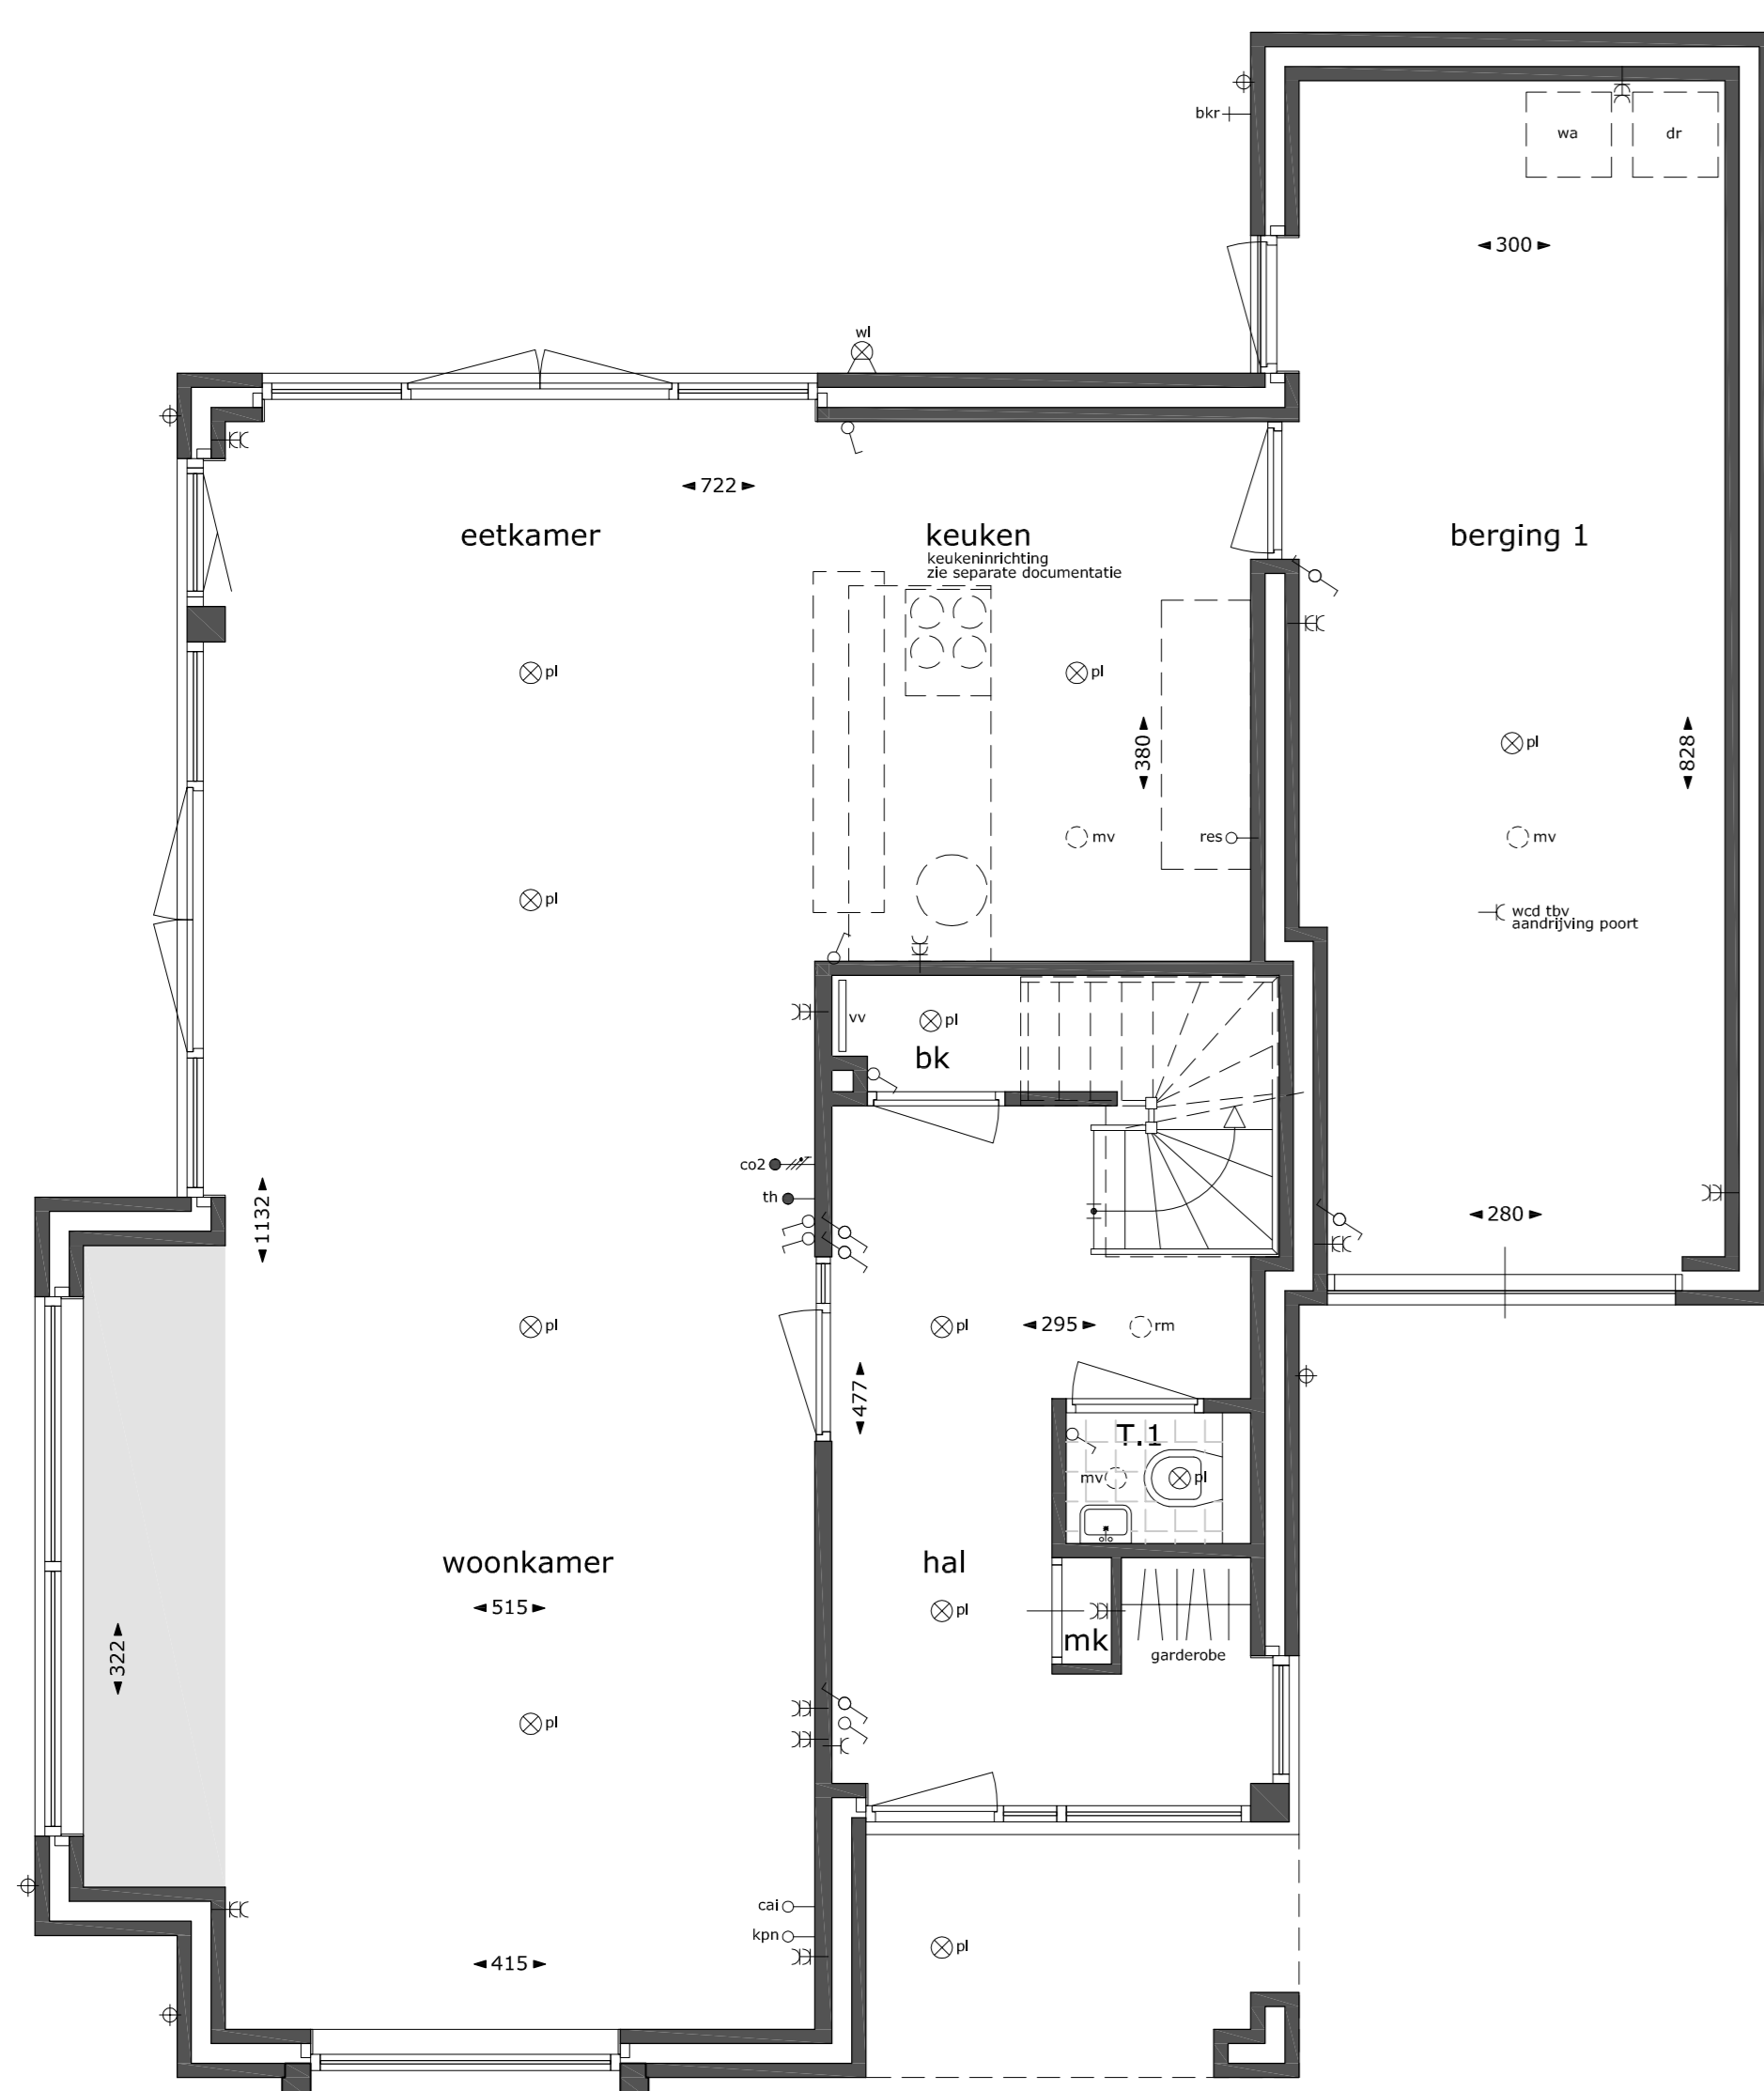


begane grond
schaal 1:50

erker tpv woonkamer

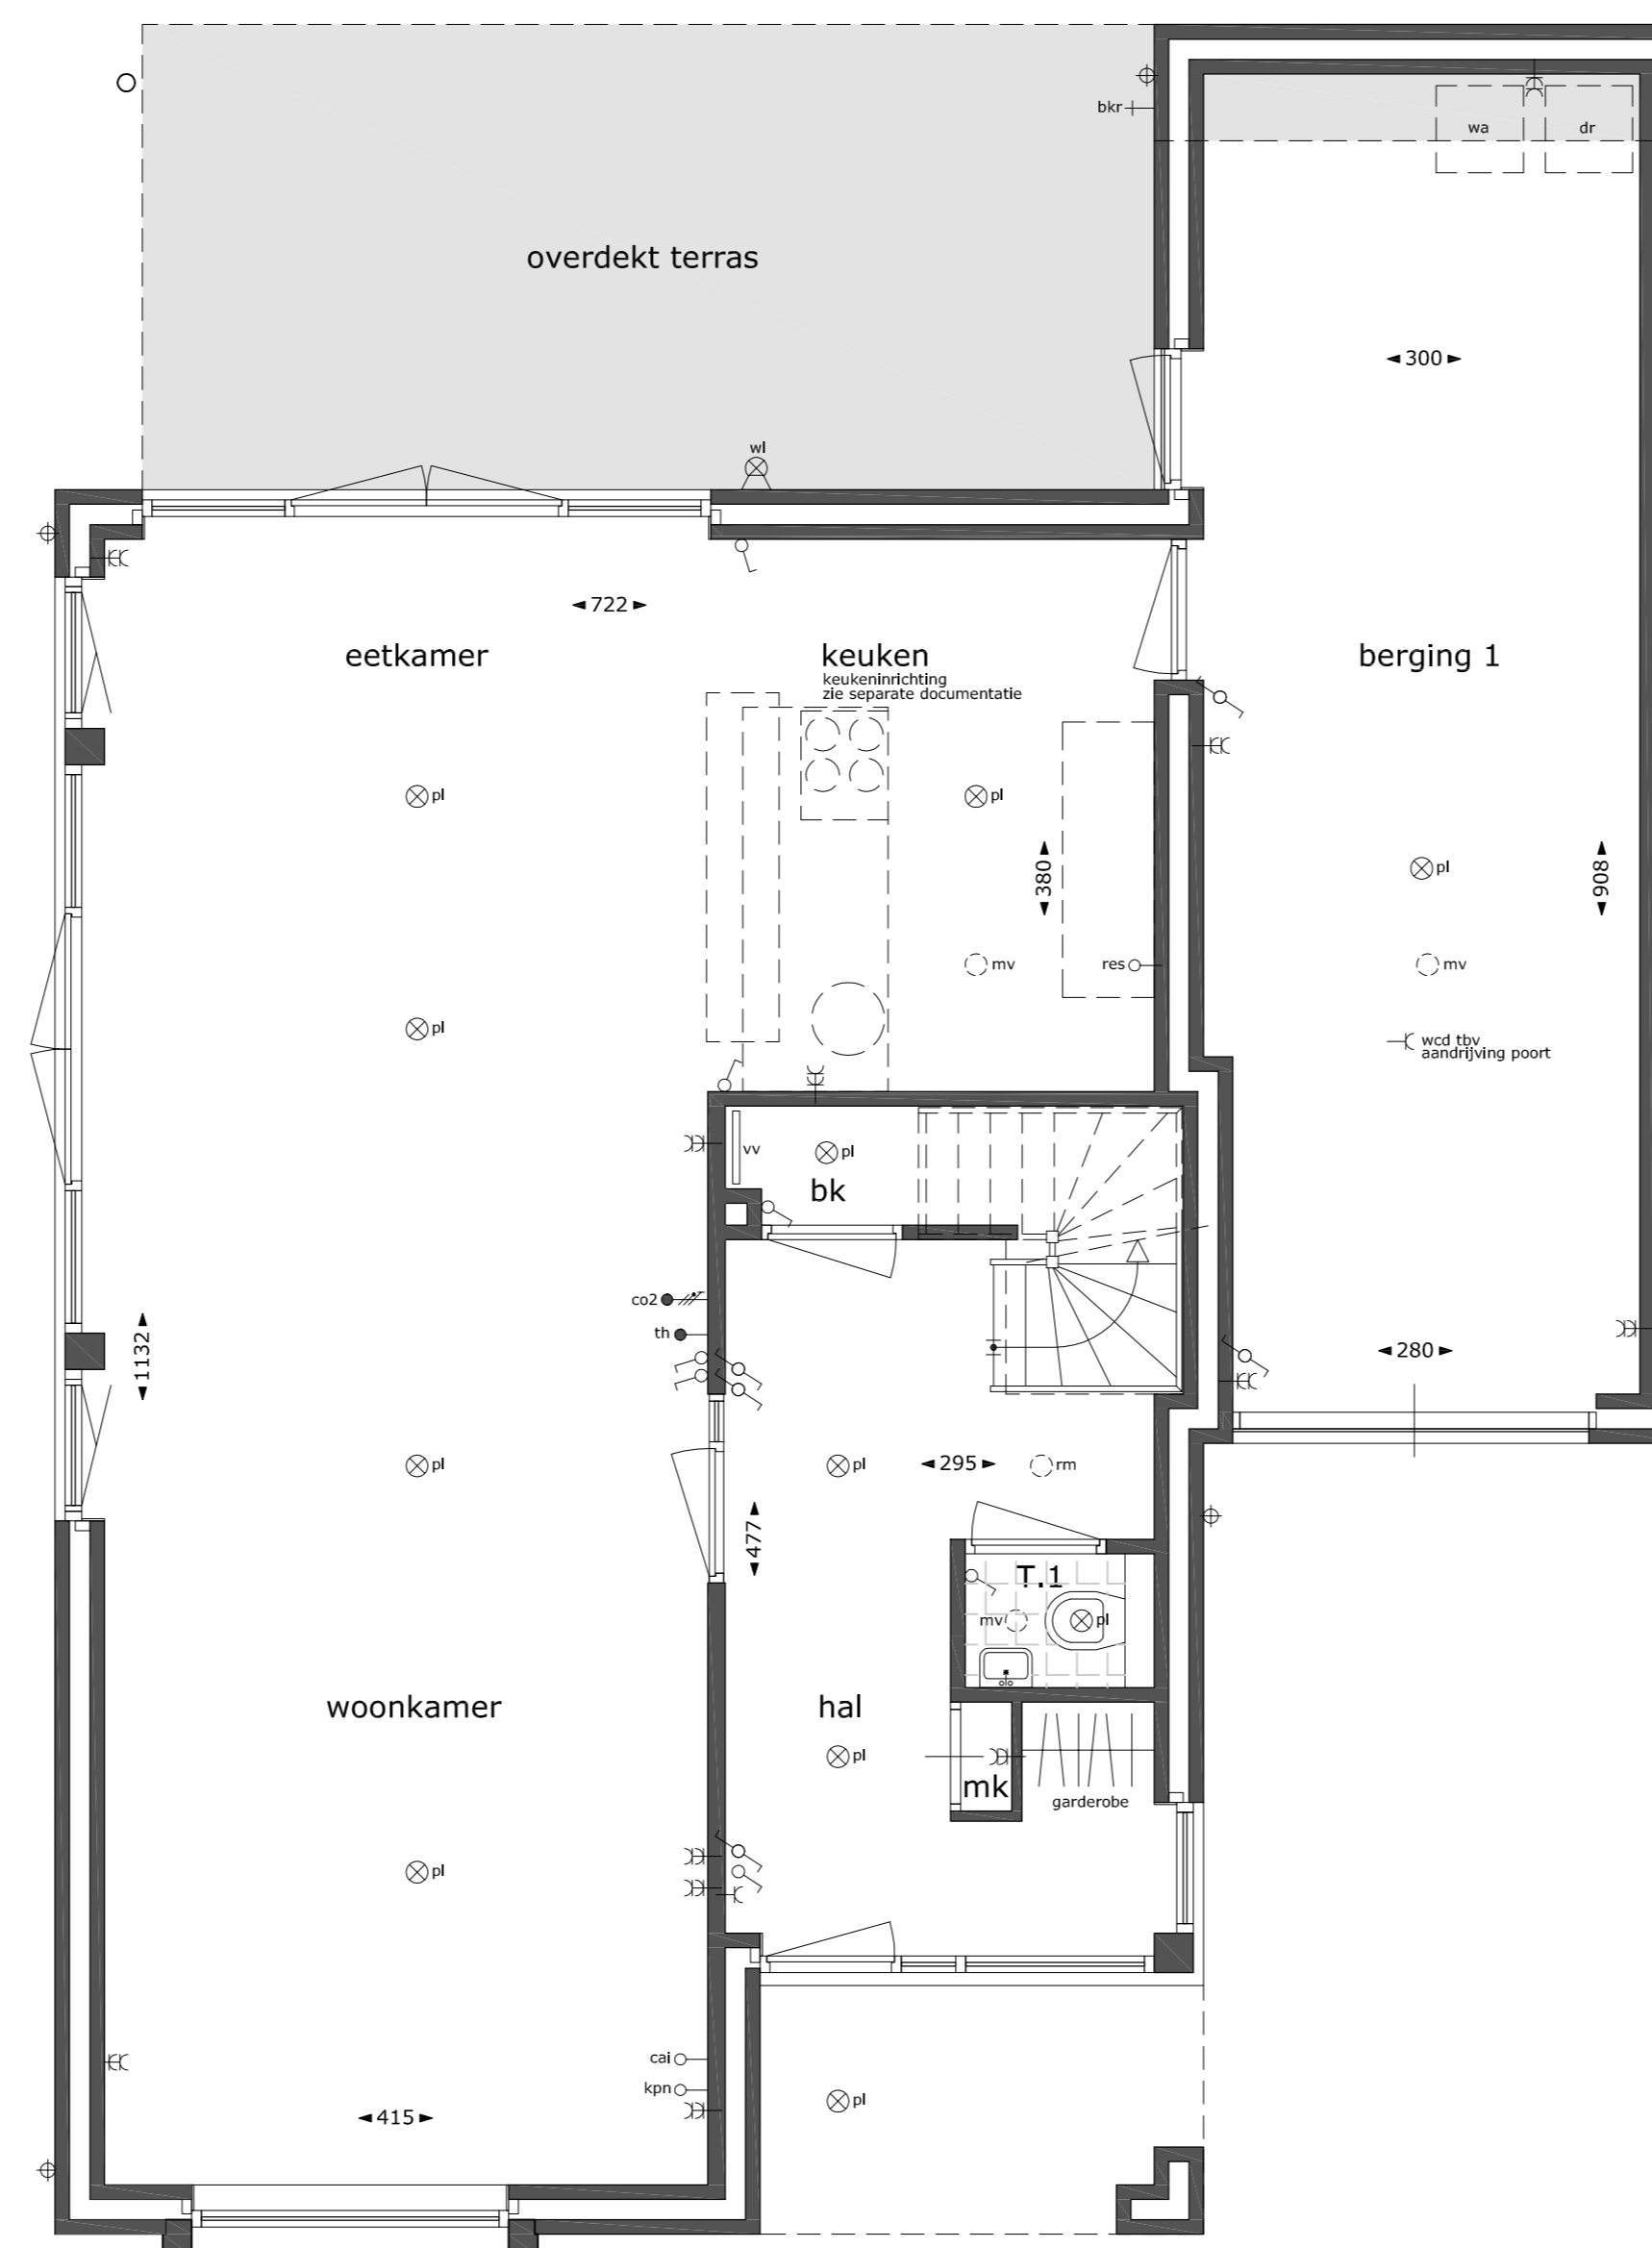

begane grond
schaal 1:50

overdekt terras+vergroten berging

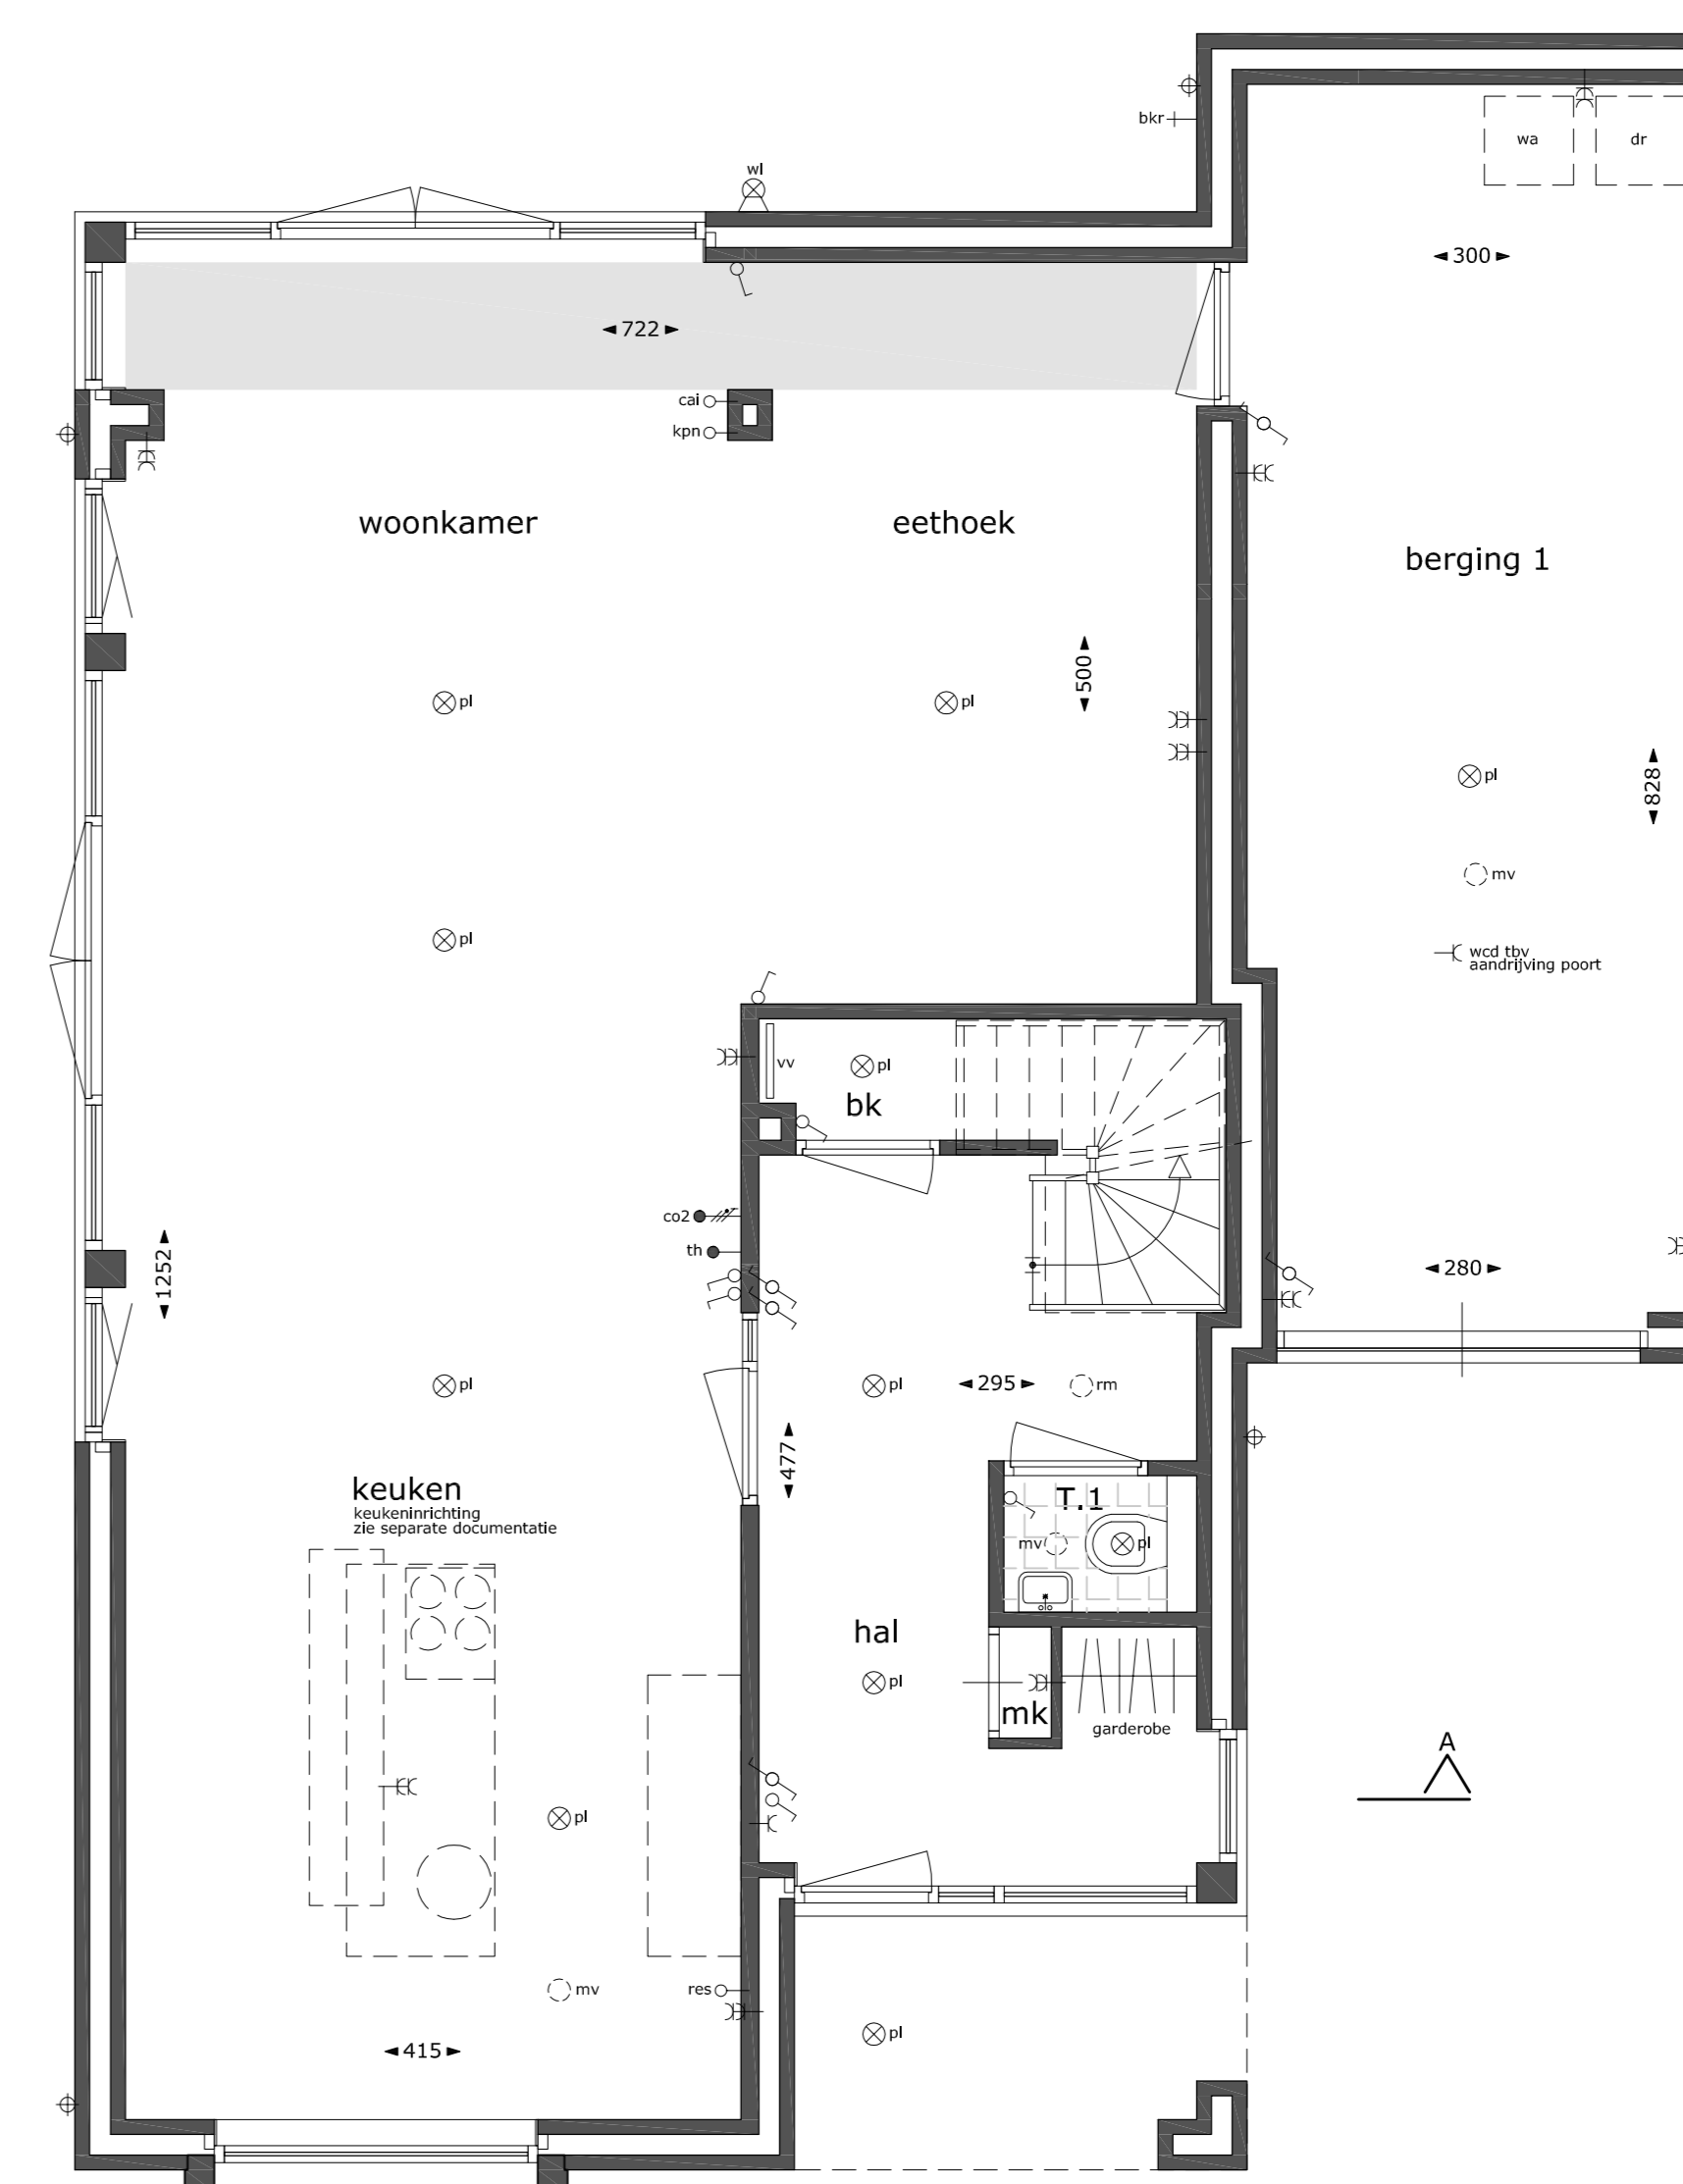

begane grond
schaal 1:50

keuken voorzijde+uitbreiding achtergevel 1,2m

A. H. SMINK ARCHITECTEN
BUREAU VOOR ARCHITECTUUR EN INTERIEUR

HULSBORG 6206 VT
6616R02 2
TEL. 045-5242047
FAX. 045-4050902
WWW.A.H.SMINK-ARCHITECTEN.NL

project: 10 vrijstaande villa's Amblyveld
opdrachtgever: BPD Ontwikkeling Kronehoefstraat72 5622 AC Eindhoven

VERKOOPTEKENING
blad: 3. woning type A - opties

gewijzigd: 07-09-2017; 12-09-2017

datum: 25-07-2017
schaal: 1:100/1:50
get.: K.Bouwens
werknr.: 16-443

Deze tekening is auteursrechtelijk beschermd en mag daarom niet worden gepubliceerd, gekopieerd, verspreid of aan derden ter beschikking gesteld zonder onze schriftelijke toestemming.