



RENVOOI


BYWBOOL	OMSCHRIJVING	
	ENKELPOLIGE SCHAKELAAR	-KLEINE VELDINGEN VOORBEHOUDEN.
	DUBBELE SCHAKELAAR	-AAN DE MAATVOERING KUNNEN GEEN RECHTEN WORDEN ONTLEEND.
	WISSELSCHAKELAAR	-MAATVOERING BETREFT CIRCUMMETEN EN IS AANGEGEVEN IN CENTIMETERS.
	GEOMBINEERDE SCHAKELAAR MET WANDCONTACTDOOS	-ELECTRA-AANSLUITPLAATEN, KEUKENOPSTELLING VENTILATIE PUNTEN, RADIATOREN EN ROOKMELDERS ZIJN INDIKATIEF WEERGEVEGEN.
	GEOMBINEERDE WISSELSCHAKELAAR MET WANDCONTACTDOOS	-HET IS MOGELIJK DAT NIET ALLE SYMBOLEN VAN TOEPASSING ZIJN OP UW WONINGTYPE.
	GEOMBINEERDE WISSELSCHAKELAAR MET ENKELPOLIGE SCHAKELAAR	-MAATVOERING BIJ SCHUINRAK IS OP VL. OERNEUW
	DEUR SCHAKELAAR TBV LICHTPUNT	GEVELSTEEN METSELWERK
	ENKELE WANDCONTACTDOOS	ISOLATIE
	DUBBELE WANDCONTACTDOOS	KALKZANDSTEEN 10x20x24cm
	AANSLUITPUNT WABMACHINE	LICHTE SCHEIDINGSWAND 10cm
	AANSLUITPUNT WABDROGER	MK
	AANSLUITPUNT LOOS	METERKAST
	AANSLUITPUNT BEDRAAD T.B.V. THERMOSTAAT	OPSTELPLAATS WABMACHINE
	RV REGELLAAR (BEDENNING MET CO2 SENSOR)	OPSTELPLAATS WABDROGER
	ROOMHELDER	
	BINNENWANDLICHTPUNT AANSLUITING	
	PLAFONDLICHTPUNT AANSLUITING	BUTENKRAAN
	BUTENWANDLICHTPUNT AANSLUITING	HEMELWATERAFVOER
	BUTENWANDLICHTPUNT v.w. SCHEMERSCHAKELAAR + ARMATUUR	RV 20 MINUTEN BRANDVEREND EN ZELFSLUITEND
	SCHIEL	
	BELDROUWER	
	RUMTE MET VENTILATIE AFVOER VENTIL (POSITIE INDIKATIEF)	
	VERDELER, ZONDER OMKASTING	
	RUMTE VOORZIEN VAN VL. OERVERWARMING	
	ELECTRISCHE DESIGNRADIATOR (PLAATS EN AFMETING DOOR INSTALLATEUR TE BEPALEN)	

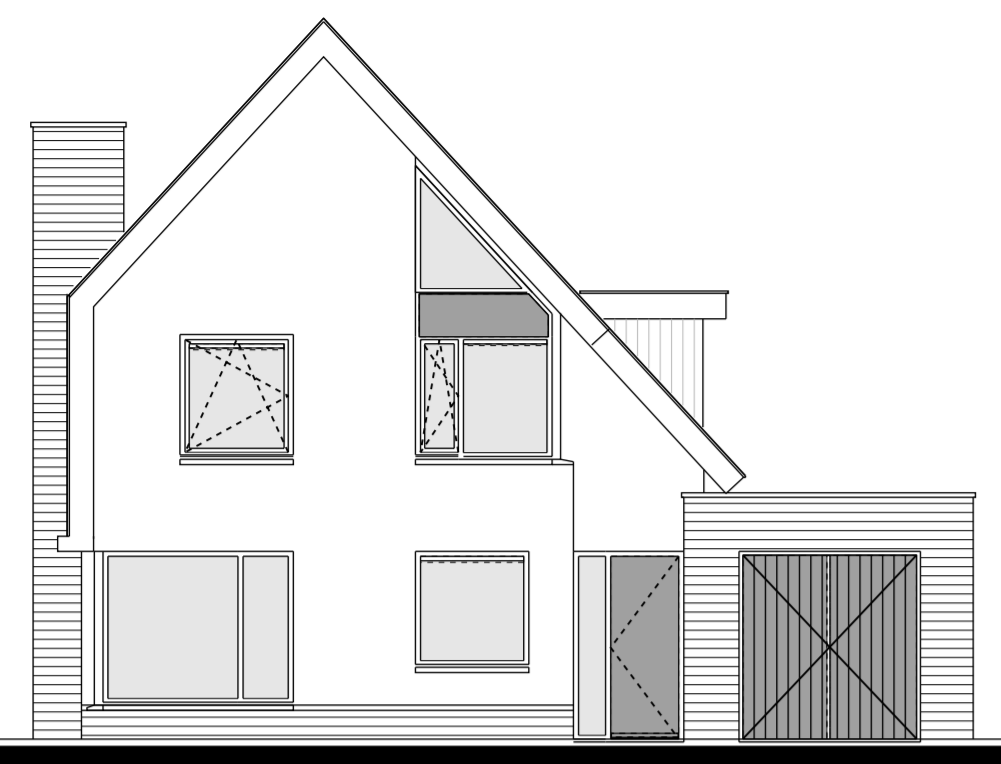


KAVEL 9, KAVEL 1 GESP.  
VOORGEVEL

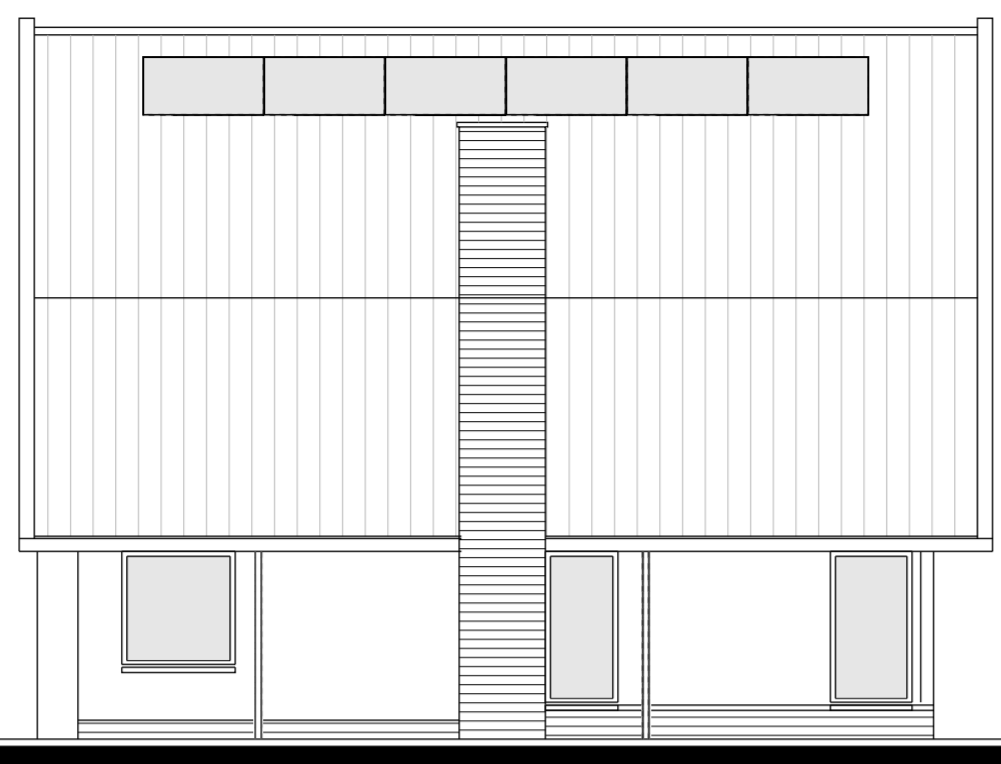


KAVEL 9, KAVEL 1 GESP.  
LINKER-ZIJEVEL

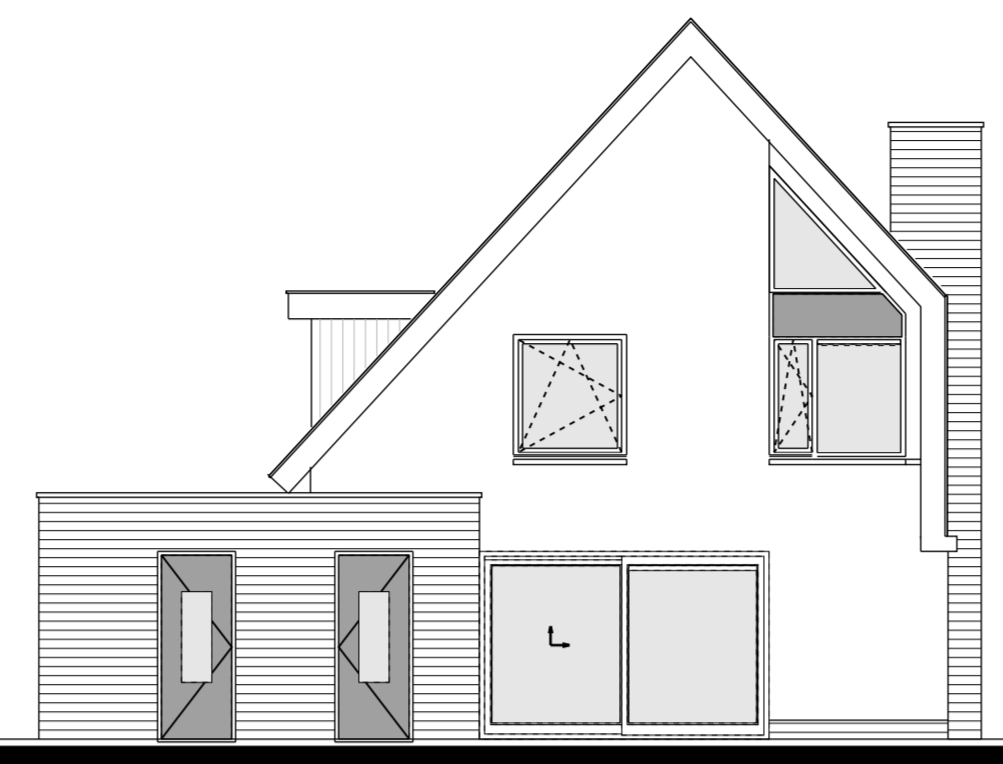


KAVEL 9, KAVEL 1 GESP.  
ACHTERGEVEL

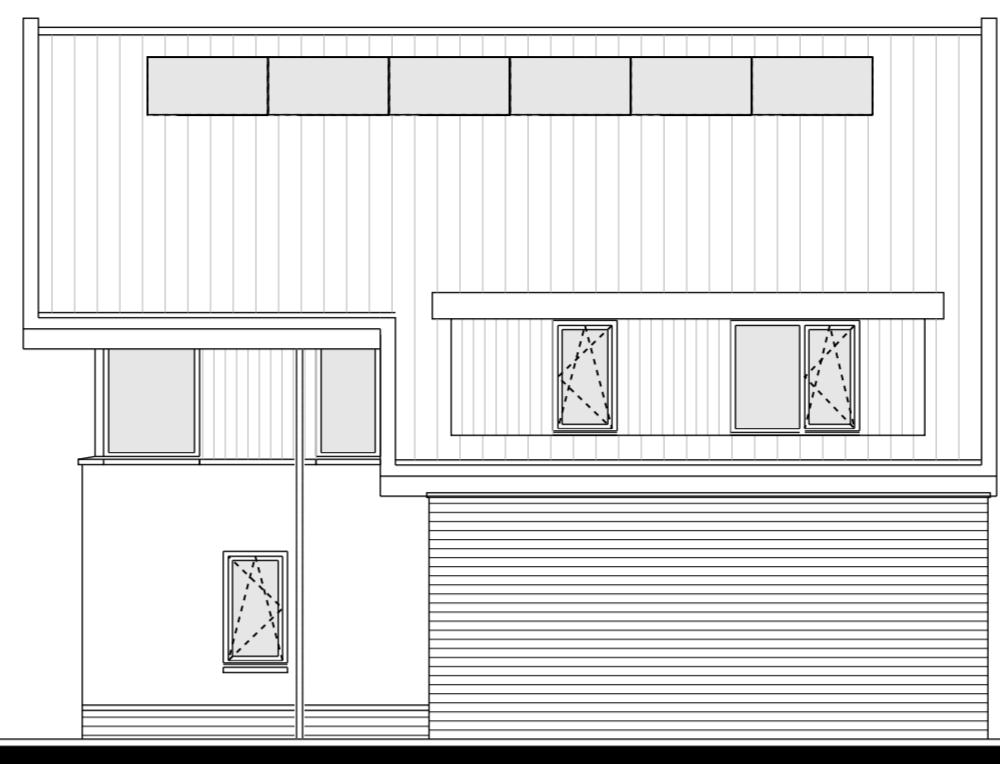


KAVEL 9, KAVEL 1 GESP.  
RECHTER-ZIJEVEL

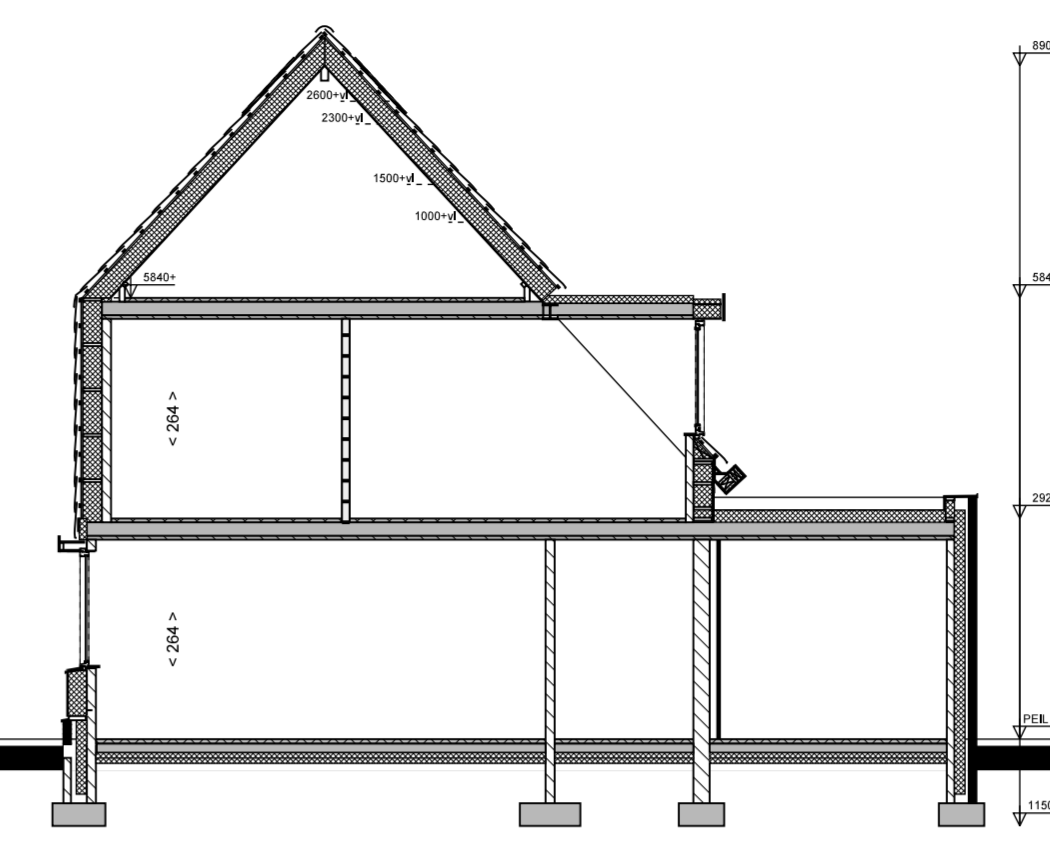


DOORSNEDEN A-A

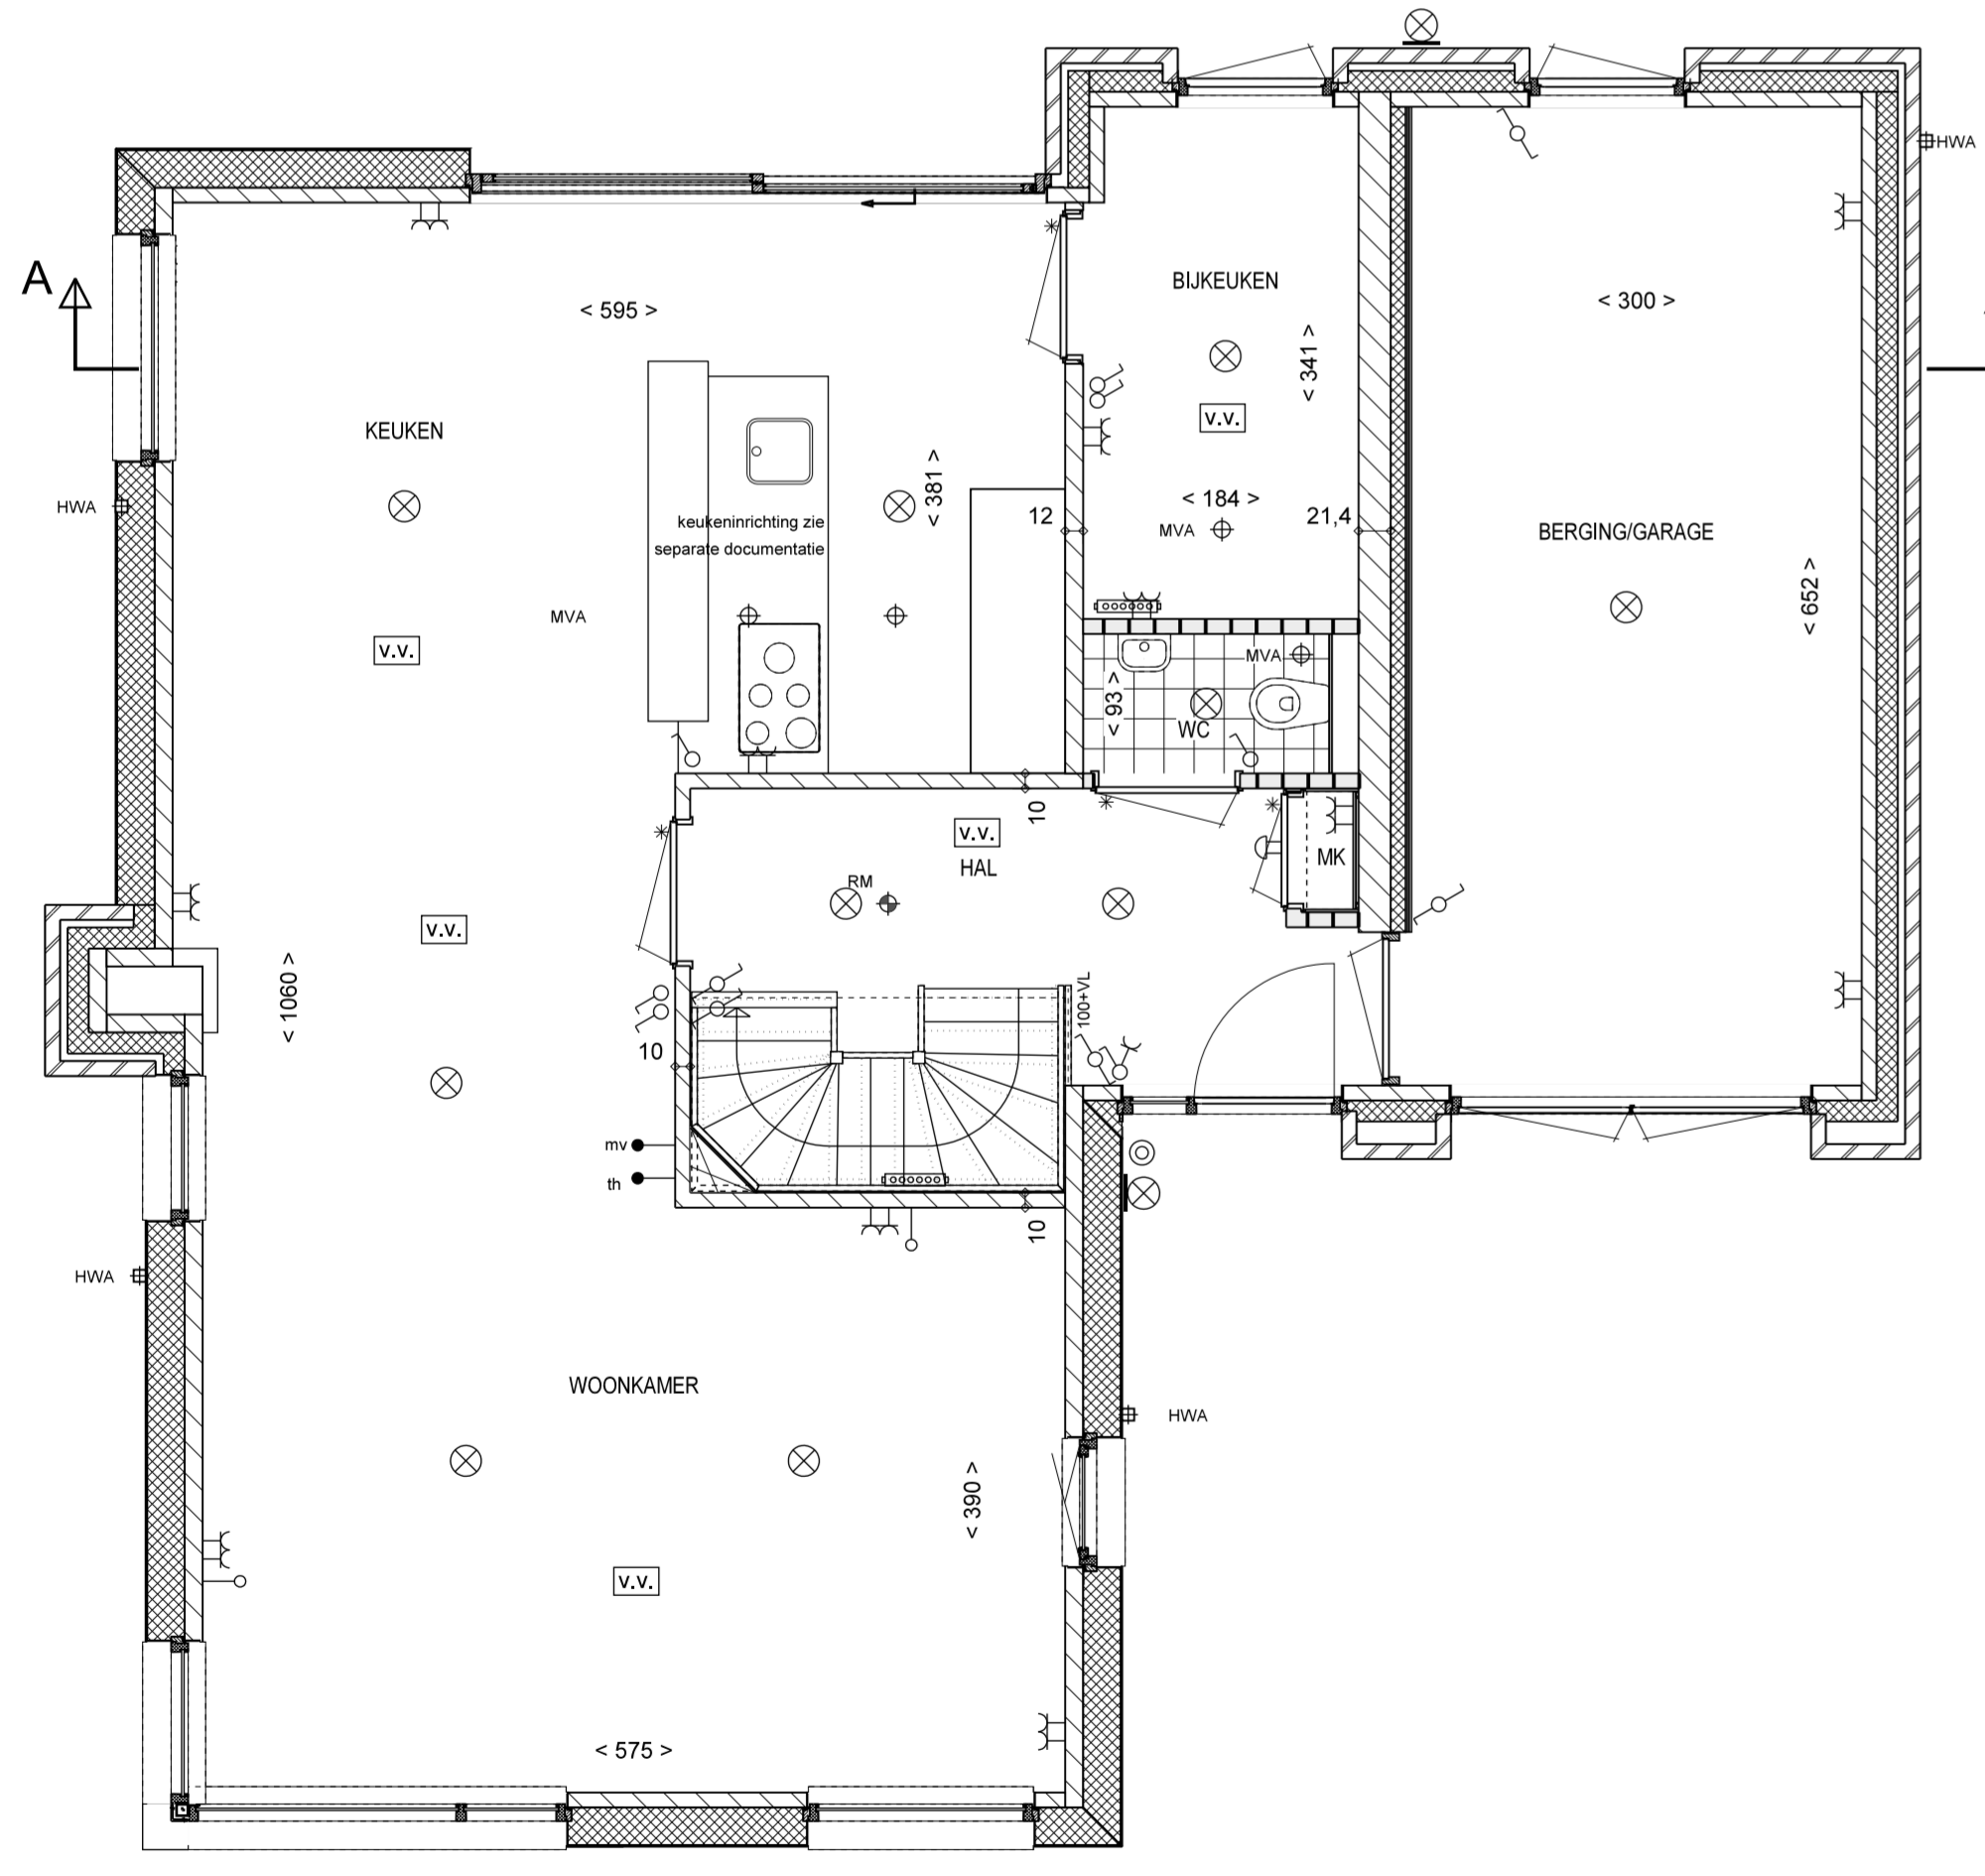

BEGANE GROND

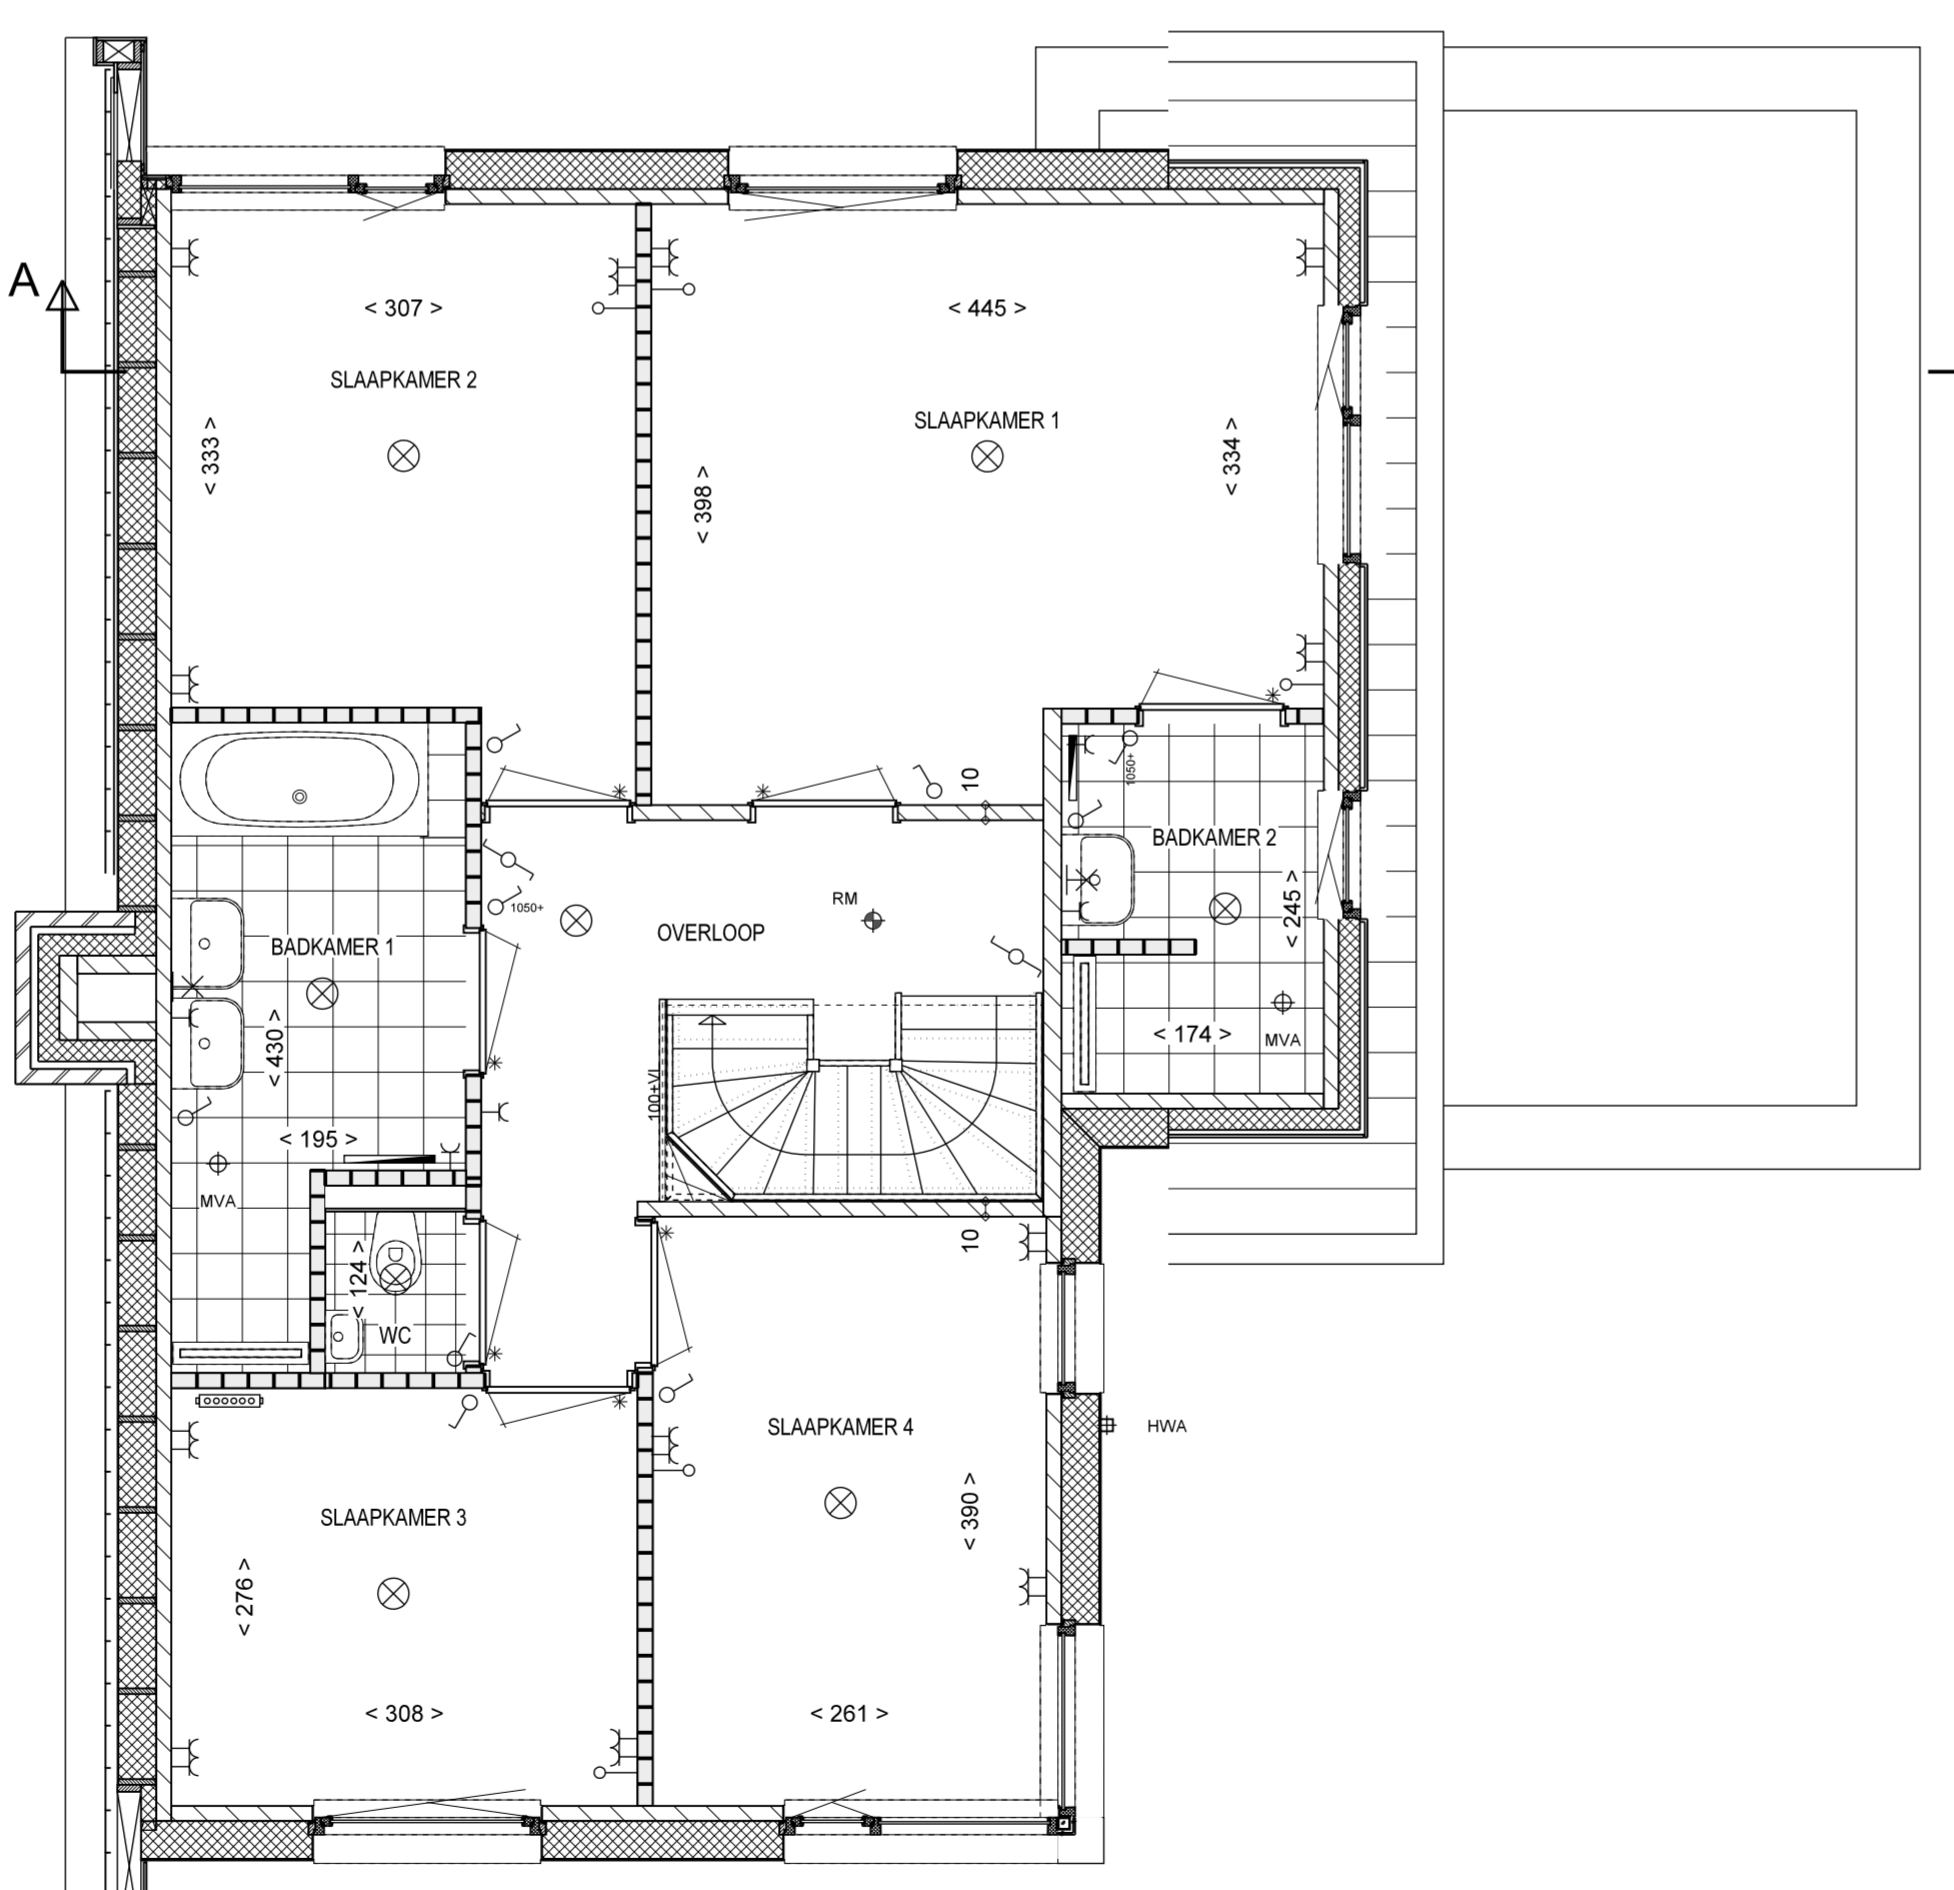

1e VERDIEPING

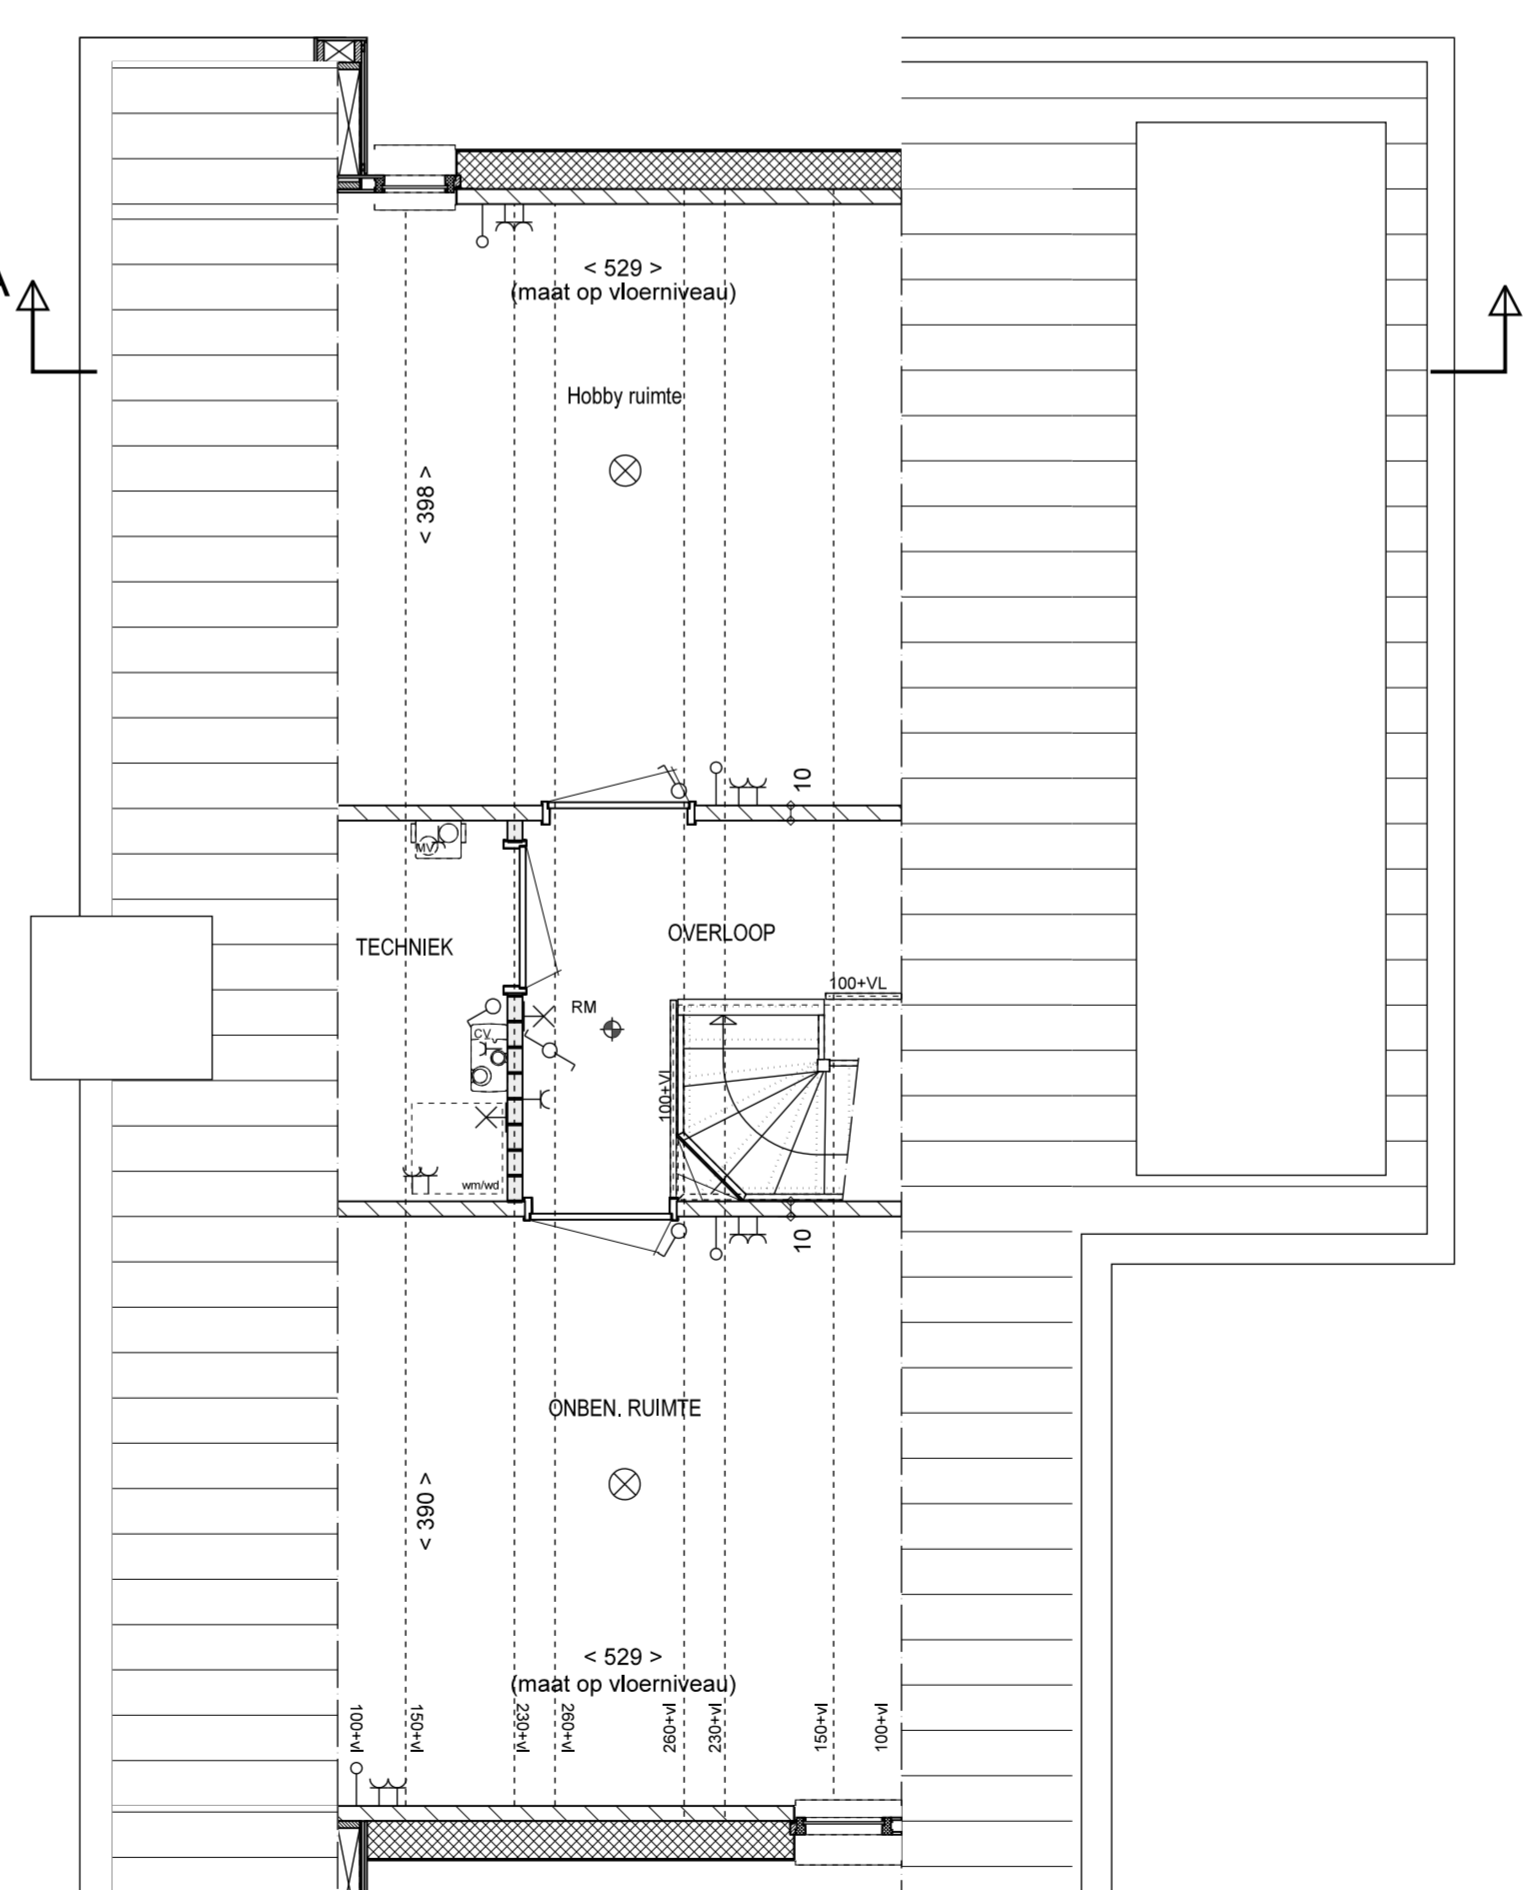

2e VERDIEPING