




voorgevel
schaal 1:100

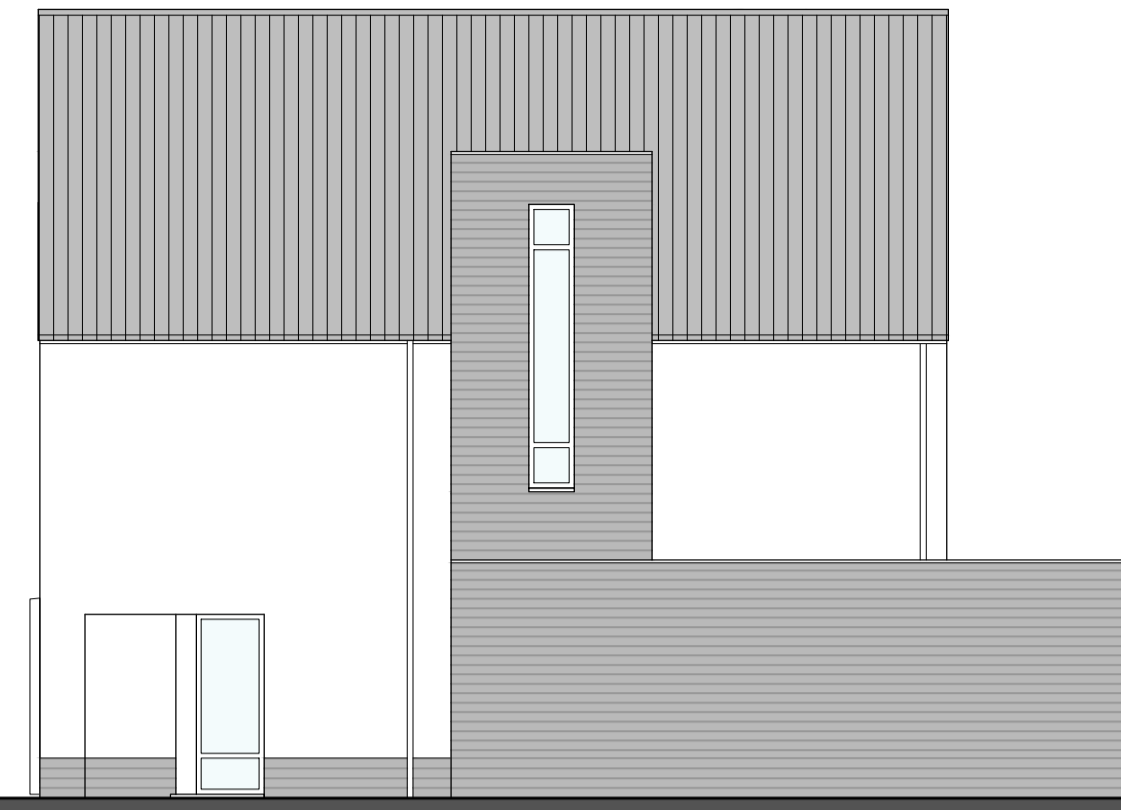


rechterzijgevel
schaal 1:100

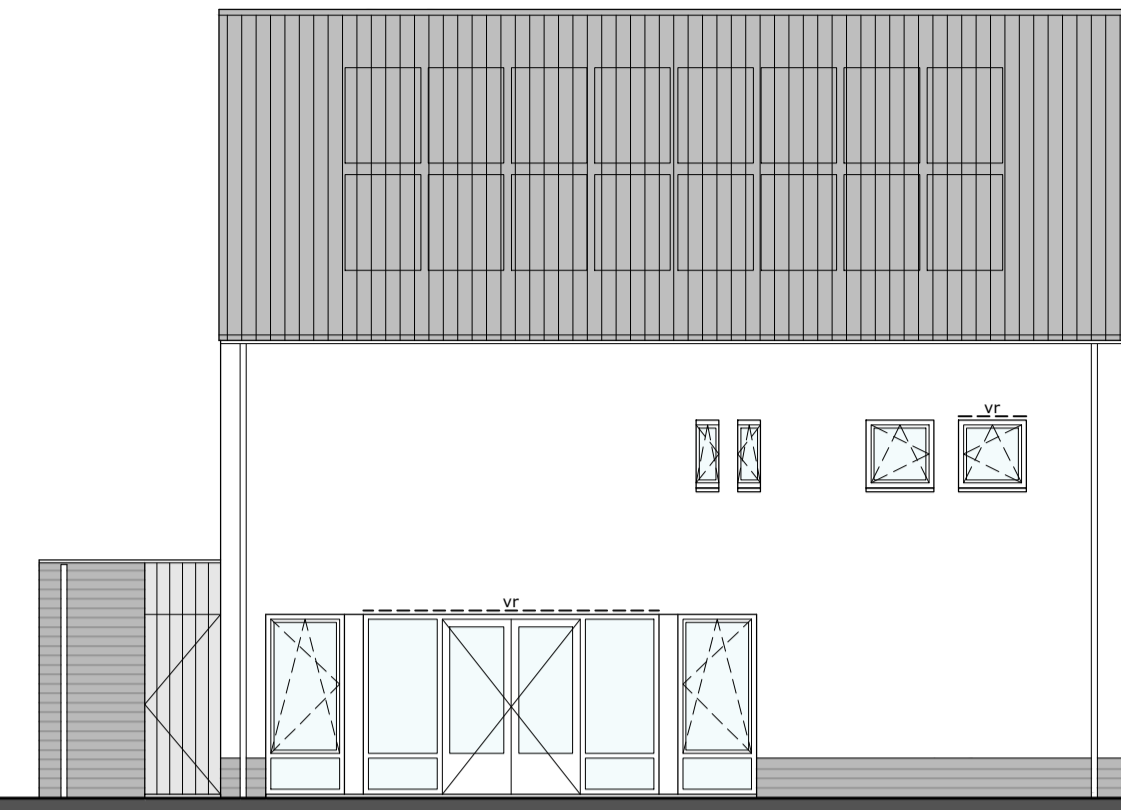

linkerzijgevel
schaal 1:100

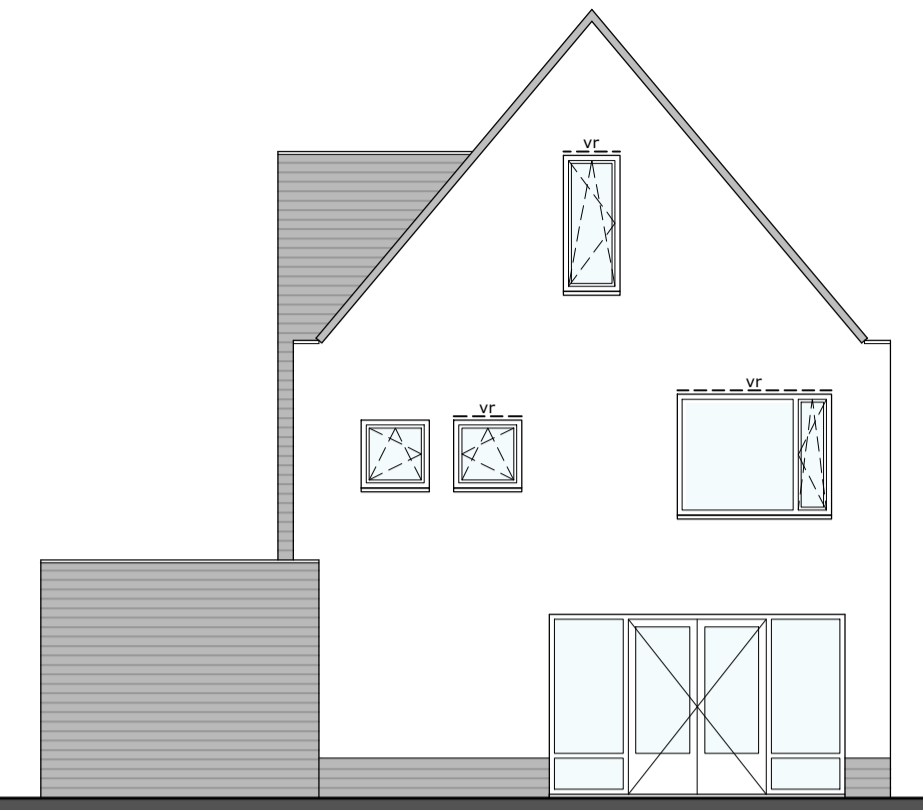


achtergevel
schaal 1:100

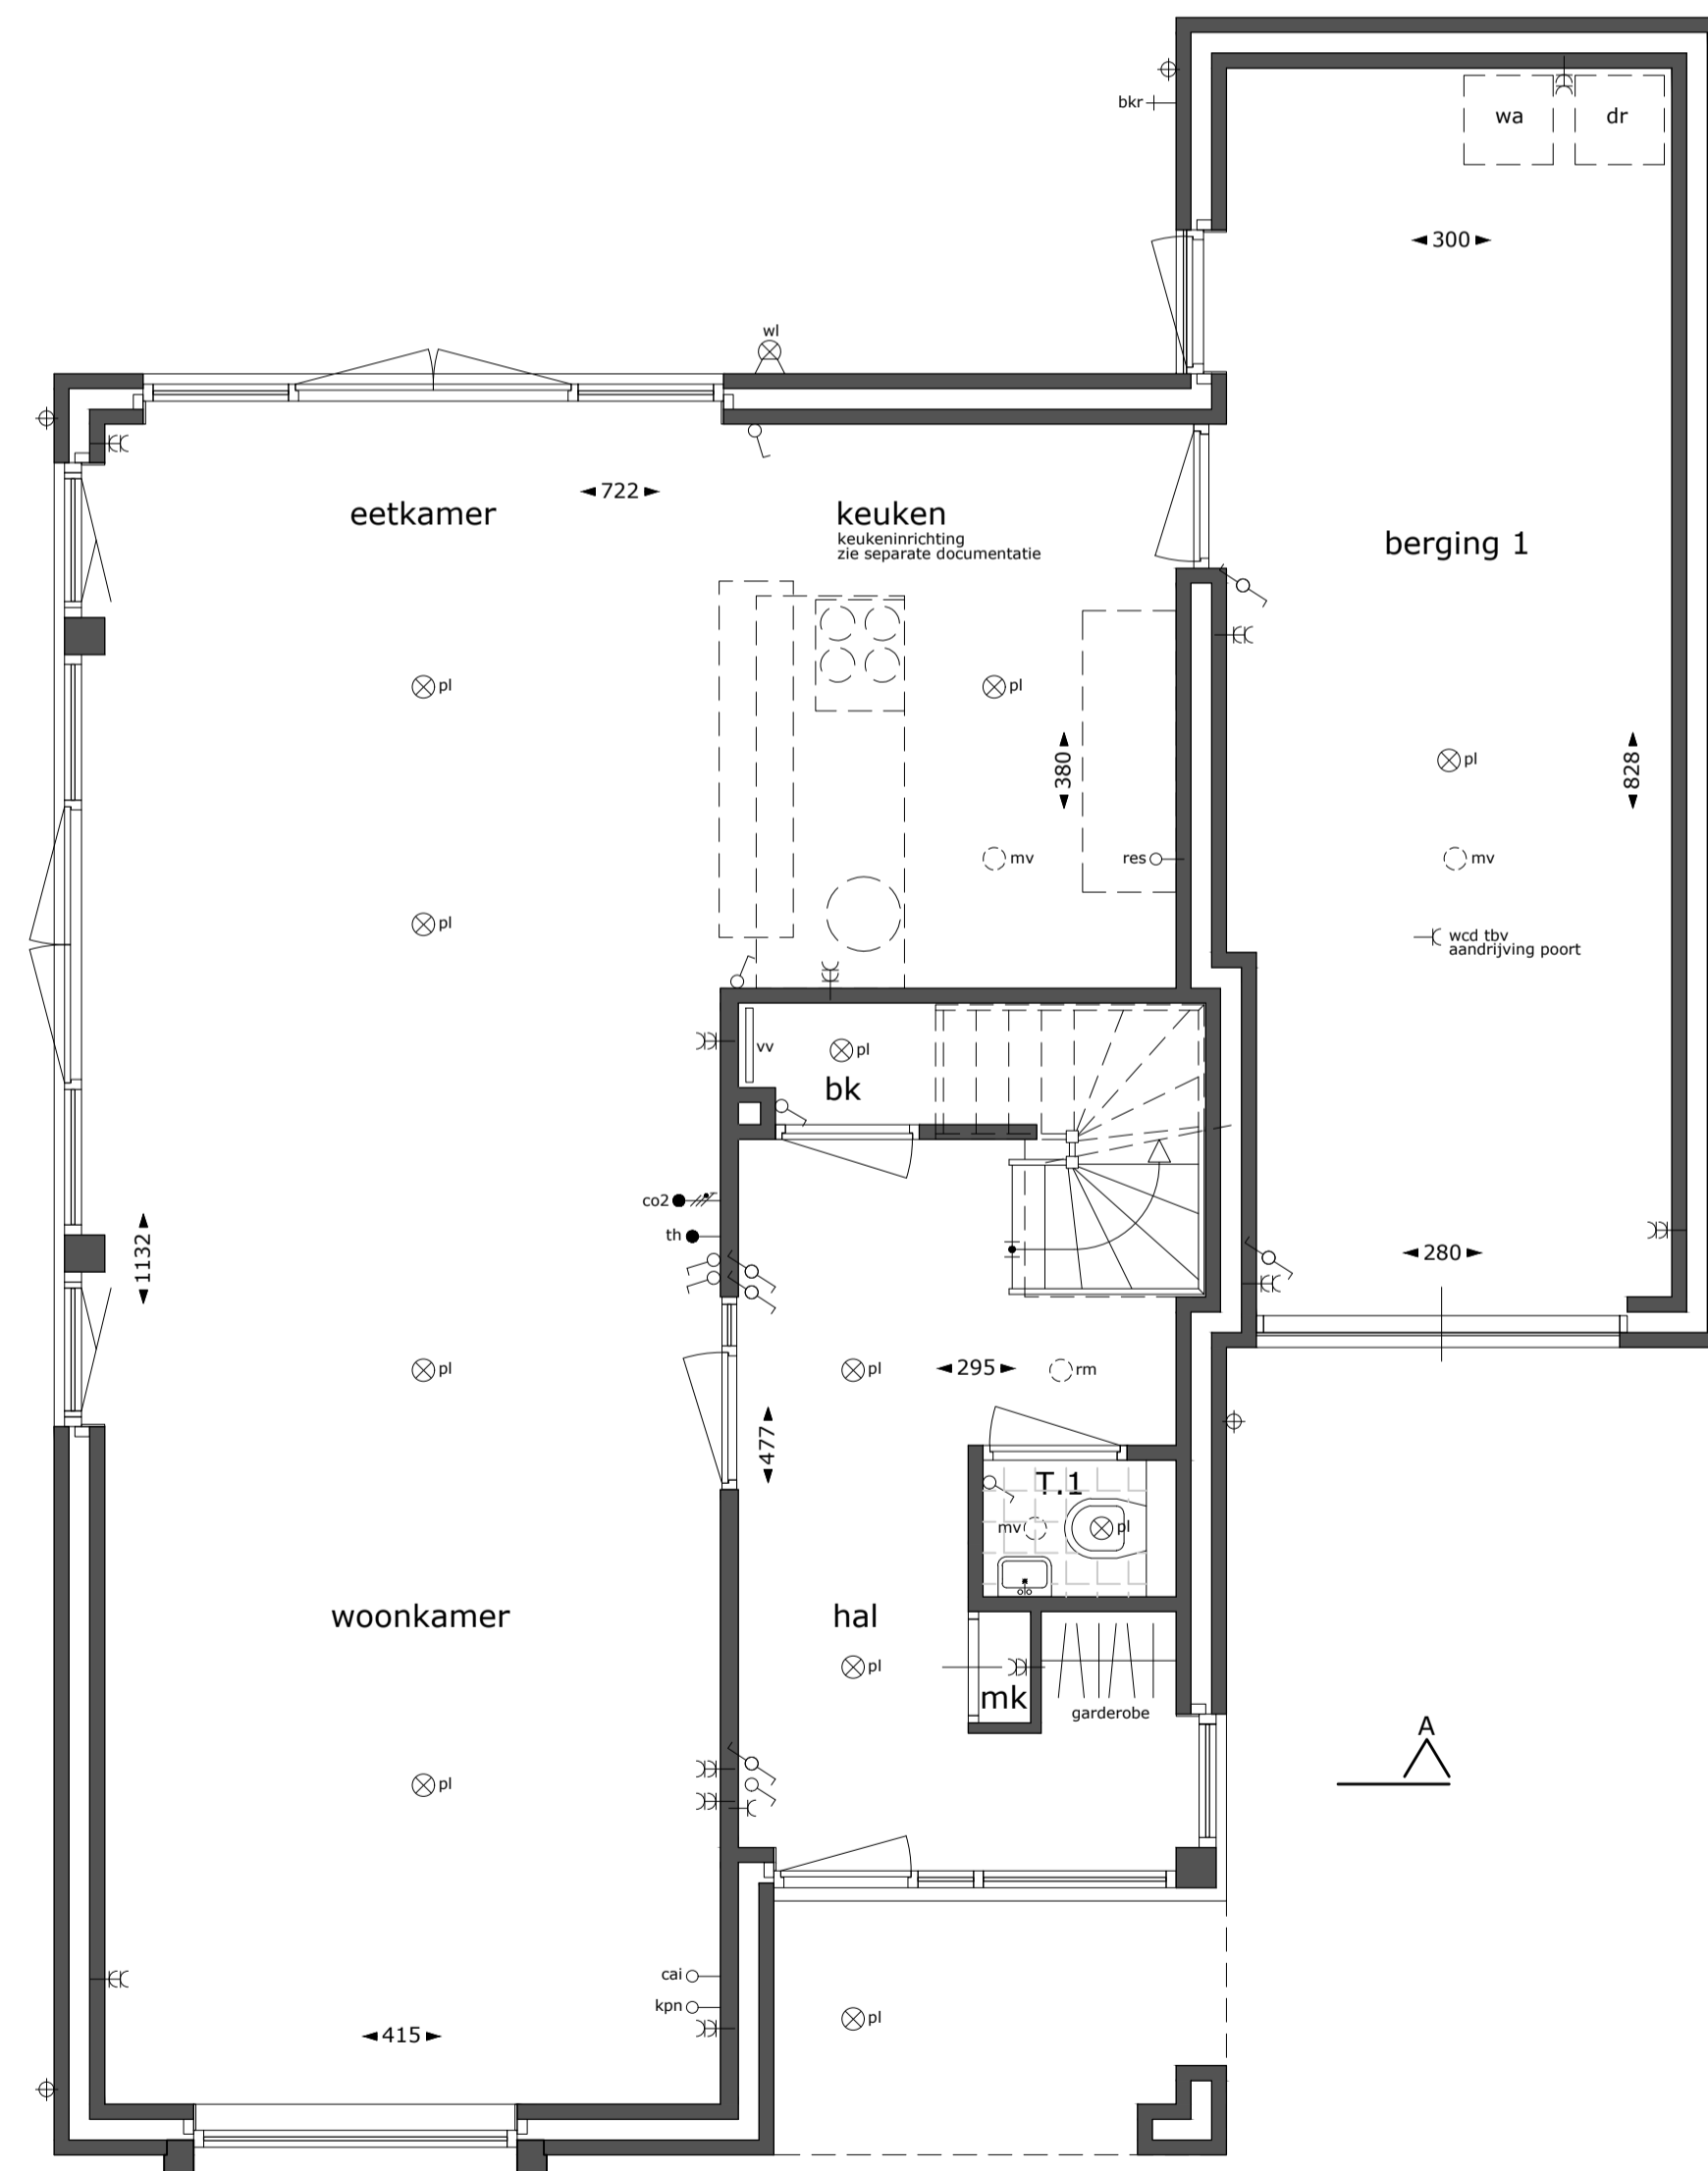


begane grond
schaal 1:50



verdieping
schaal 1:50

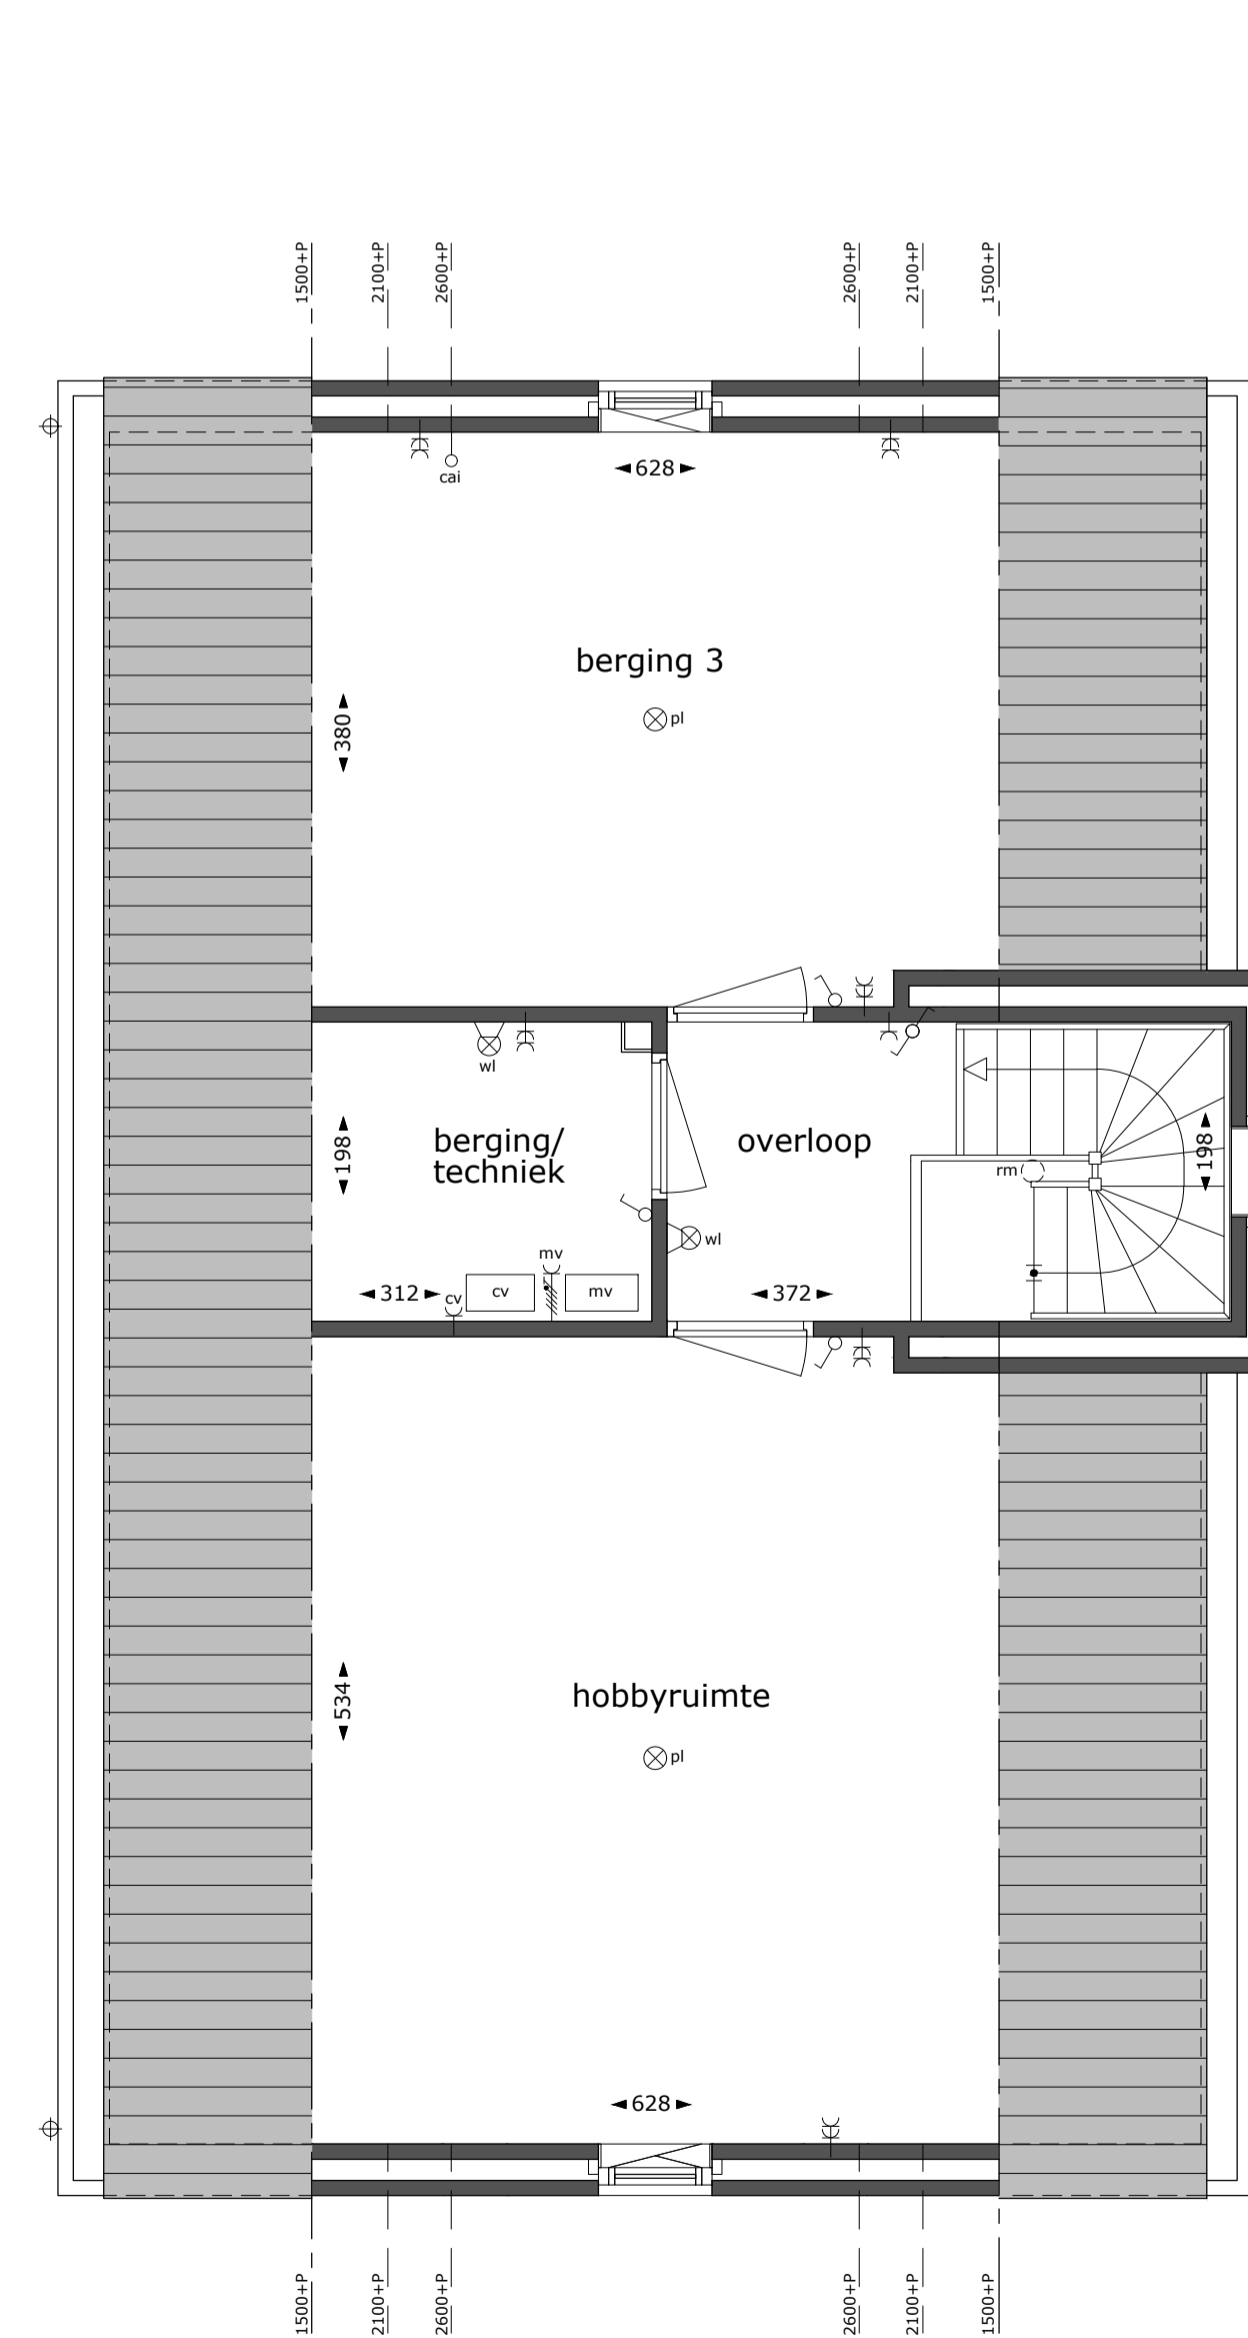

zolder
schaal 1:50

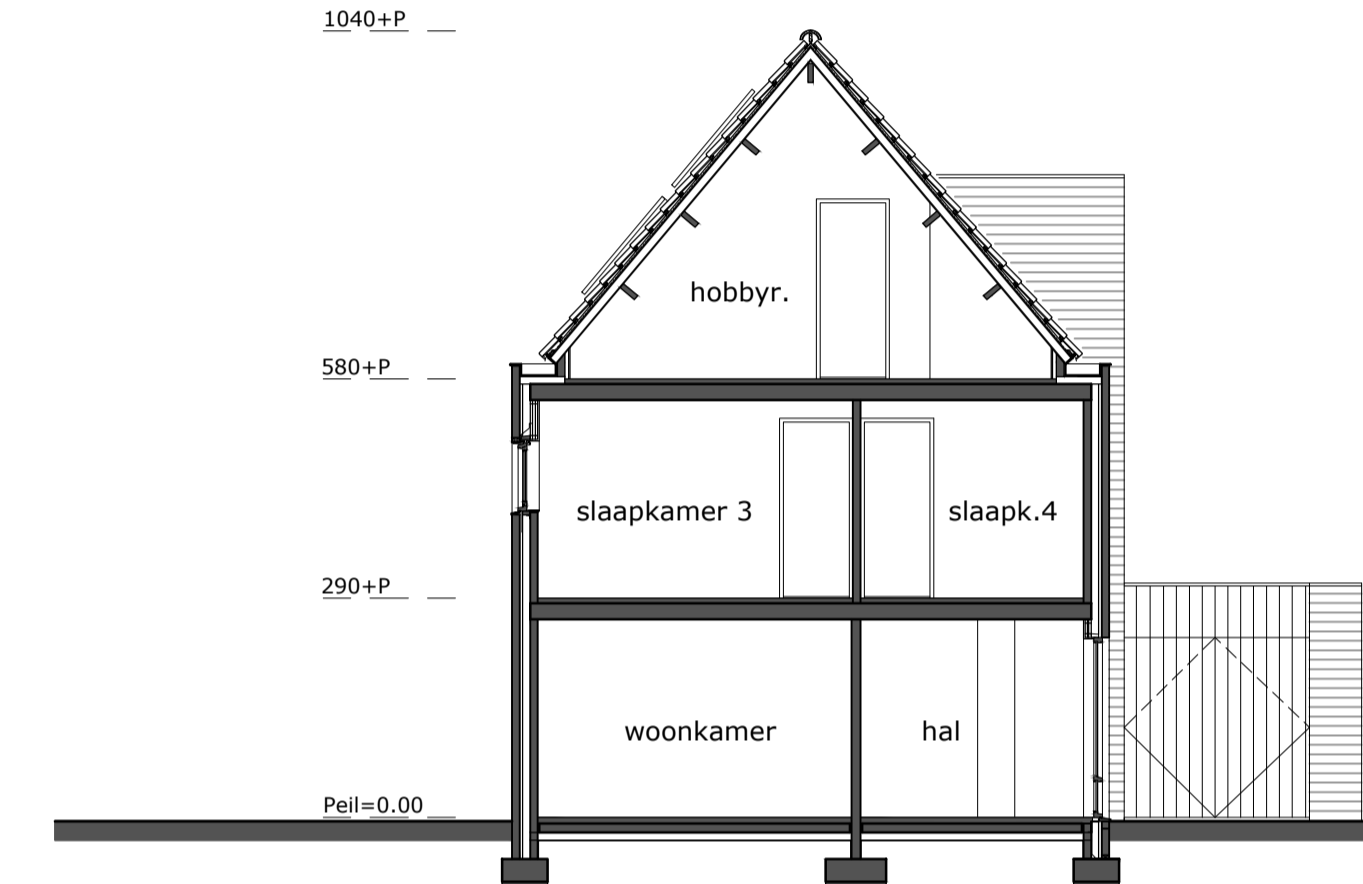

doorsnede A
schaal 1:100

Renvooi

- bk bergkast
- br buitenkraan
- dr droger
- k kast
- mk meubelkast
- tl toilet
- T vloerverwarming verdeeler
- wa wasautomaat
- wv hemelwaterafvoer
- vt ventilatorvoester
- _JL_
- enkele wandcontactdoos met randaarde
- ec dubbele wandcontactdoos met randaarde
- pl plafond lichtpunt
- omv afzuigpunt mechanische ventilatie
- rpv rookmelder
- ltp lichtpunt boven wastafel
- l lichtschakelaar
- w wisselschakelaar
- w wandlichtpunt
- w-w wand
- cal loze leiding tbv CA1
- kpn loze leiding tbv KPN
- co2 bediening mechanische ventilatie met CO2 sensor
- th kamerthermostaat
- cv enkele wandcontactdoos met randaarde tbv CV
- mv enkele perlex wandcontactdoos tbv ventilatorbox
- elektrische decor radiator

Deze verkoopdocumentatie is met zorg samengesteld. Het ontwikkelen van een project is een voortdurend proces, waarbij, naarmate dit proces vordert, een steeds verdere verfijning en bijstelling van het ontwerp plaatsvindt. De op deze verkoopdocumentatie aangegeven situatie betreft een momentopname. In het streven naar een optimale kwaliteit is het niet uitgesloten dat zich wijzigingen voordoen met betrekking tot peilhoogten, ommringende peilhoogten, maatvoeringen, juiste ligging, terreinafwerking en -voorzieningen, hoogteverschillen c.s. slaads, groenstroken, groenrichting, voet- en fietspaden, parkeervoorzieningen en dergelijke, evenals eventuele afwijkingen die kunnen voorkomen uit hardere eisen en wensen van overheden en/of nutsbedrijven. Hoofdvormen en c.s. met aangrenzende percelen worden in het werk bepaald. Niet op deze tekening aangegeven taluds zijn derhalve niet uitgesloten. De maten op deze verkoopdocumentatie zijn circa maten, uitgedrukt in centimeters. Indien in deze maatvoering tussen wanden is aangegeven, is daarbij nog geen rekening gehouden met enige wandafwerking en daarom zijn deze plattengronden ook niet geschikt voor opdrachten door kopers aan derden. De op deze tekening opgenomen plattengronden, gevelaanzichten en sferbeelden zijn impressies. De kleuren van de toegepaste materialen kunnen in werkelijkheid afwijken. De inrichtingen zijn een vrije impressie van de illustrator en wijken af van het standaardwerkingsniveau. Voor de juiste informatie wordt verwezen naar de tot de contractstukken behorende verkooptekeningen en technische omschrijving. Aan deze tekening kunnen geen rechten worden ontleend.

A. H. SMINK ARCHITECTEN

BUREAU VOOR ARCHITECTUUR EN INTERIEUR

HULSBERG 6336 VT
MESSEWEG 2
TEL. 045-5243347
FAX. 045-4555862
info@sminkarchitecten.nl
www.sminkarchitecten.nl

project: 10 vrijstaande villa's Ambyrveld
opdrachtgever: BPD Ontwikkeling Kronehofstraat72 5622 AC Eindhoven

VERKOOPTEKENING
blad: 1. woning type A - basis

gewijzigd: 07-09-2017; 12-09-2017

datum: 25-07-2017
schaal: 1:100/1:50
get.: K.Bouwens
werknr.: 16-443