

KAVEL 11, KAVEL 5 GESP.
VOORGEVEL


KAVEL 11, KAVEL 5 GESP.
LINKERZIJGEVEL

KAVEL 11, KAVEL 5 GESP.
ACHTERGEVEL


KAVEL 11, KAVEL 5 GESP.
RECHTER-ZIJGEVEL

DOORSNEDE A-A


SYMBOOL	OMSCHRIJVING	
	ENKELPOLIGE SCHAKELAAR	- KLEINE WAZJINGEN VOORBEHOUDEN.
	DUBBELE SCHAKELAAR	- AAN DE MAATVOERING KUNNEN GEEN RECHTEN WORDEN ONTLEEND.
	WISSELSCHAKELAAR	- MAATVOERING BETREFT CIRCA-MATEN EN IS AANGEGEVEN IN CENTIMETERS.
	GEOMBINEERDE SCHAKELAAR MET WANDCONTACTDOOS	- ELECTRA-AANSLUITPLUNEN, KEUKENOPSTELLING VENTILATIE PUNTEN, RADATOREN EN ROOKMELDERS ZIJN INDICATIEF WEERGEGEVEN.
	GEOMBINEERDE WISSELSCHAKELAAR MET WANDCONTACTDOOS	- HET IS MOGELIJK DAT NIET ALLE SYMBOLEN VAN TOEPASSING ZIJN OP UW WONINGTYPE.
	GEOMBINEERDE DUBBELE SCHAKELAAR MET WANDCONTACTDOOS	- MAATVOERING BIJ SCHIJNDAK IS OP VLOERNIVEAU
	DEUR SCHAKELAAR TBY LICHTPUNT	
	ENKELE WANDCONTACTDOOS	GEVELSTEEN METSELWERK
	DUBBELE WANDCONTACTDOOS	ISOLATIE
	AANSLUITPUNT WASMACHINE	KALKZANDSTEEN 10/12/1.4cm
	AANSLUITPUNT WASROEGER	LICHTE SCHEIDINGSWAND 10cm
	AANSLUITPUNT LOOS	MK METERKAST
	AANSLUITPUNT BEDRAAD T.B.V. THERMOSTAAT	
	mvv REGELAAR (BEDIENING MET CO2 SENSOR)	
	ROOKMELDER	OPSTELPLAATS WASMACHINE
	BINNENWANDLICHPUNT AANSLUITING	OPSTELPLAATS WASROEGER
	PLAFONDLICHPUNT AANSLUITING	BUITENKRAAN
	BUITENWANDLICHPUNT AANSLUITING	mvv HEMELWATERAFVOER
	BUITENWANDLICHPUNT v.v. SCHEMERSCHAKELAAR + ARMATUUR	mvv 20 MINUTEN BRANDVEREND EN ZELFSLUITEND
	SCHIEL	
	BELDRUKKER	
	RUMTE MET VENTILATIE AFVOER VENTIL (POSTIE INDICATIEF)	
	VERGELER, ZONDER OMKASTING	
	RUMTE VOORZIEN VAN VLOERVERWARMING	
	ELECTRISCHE DESIGNRADIATOR (PLAATS EN AFMETING DOOR INSTALLATEUR TE BEPALEN)	

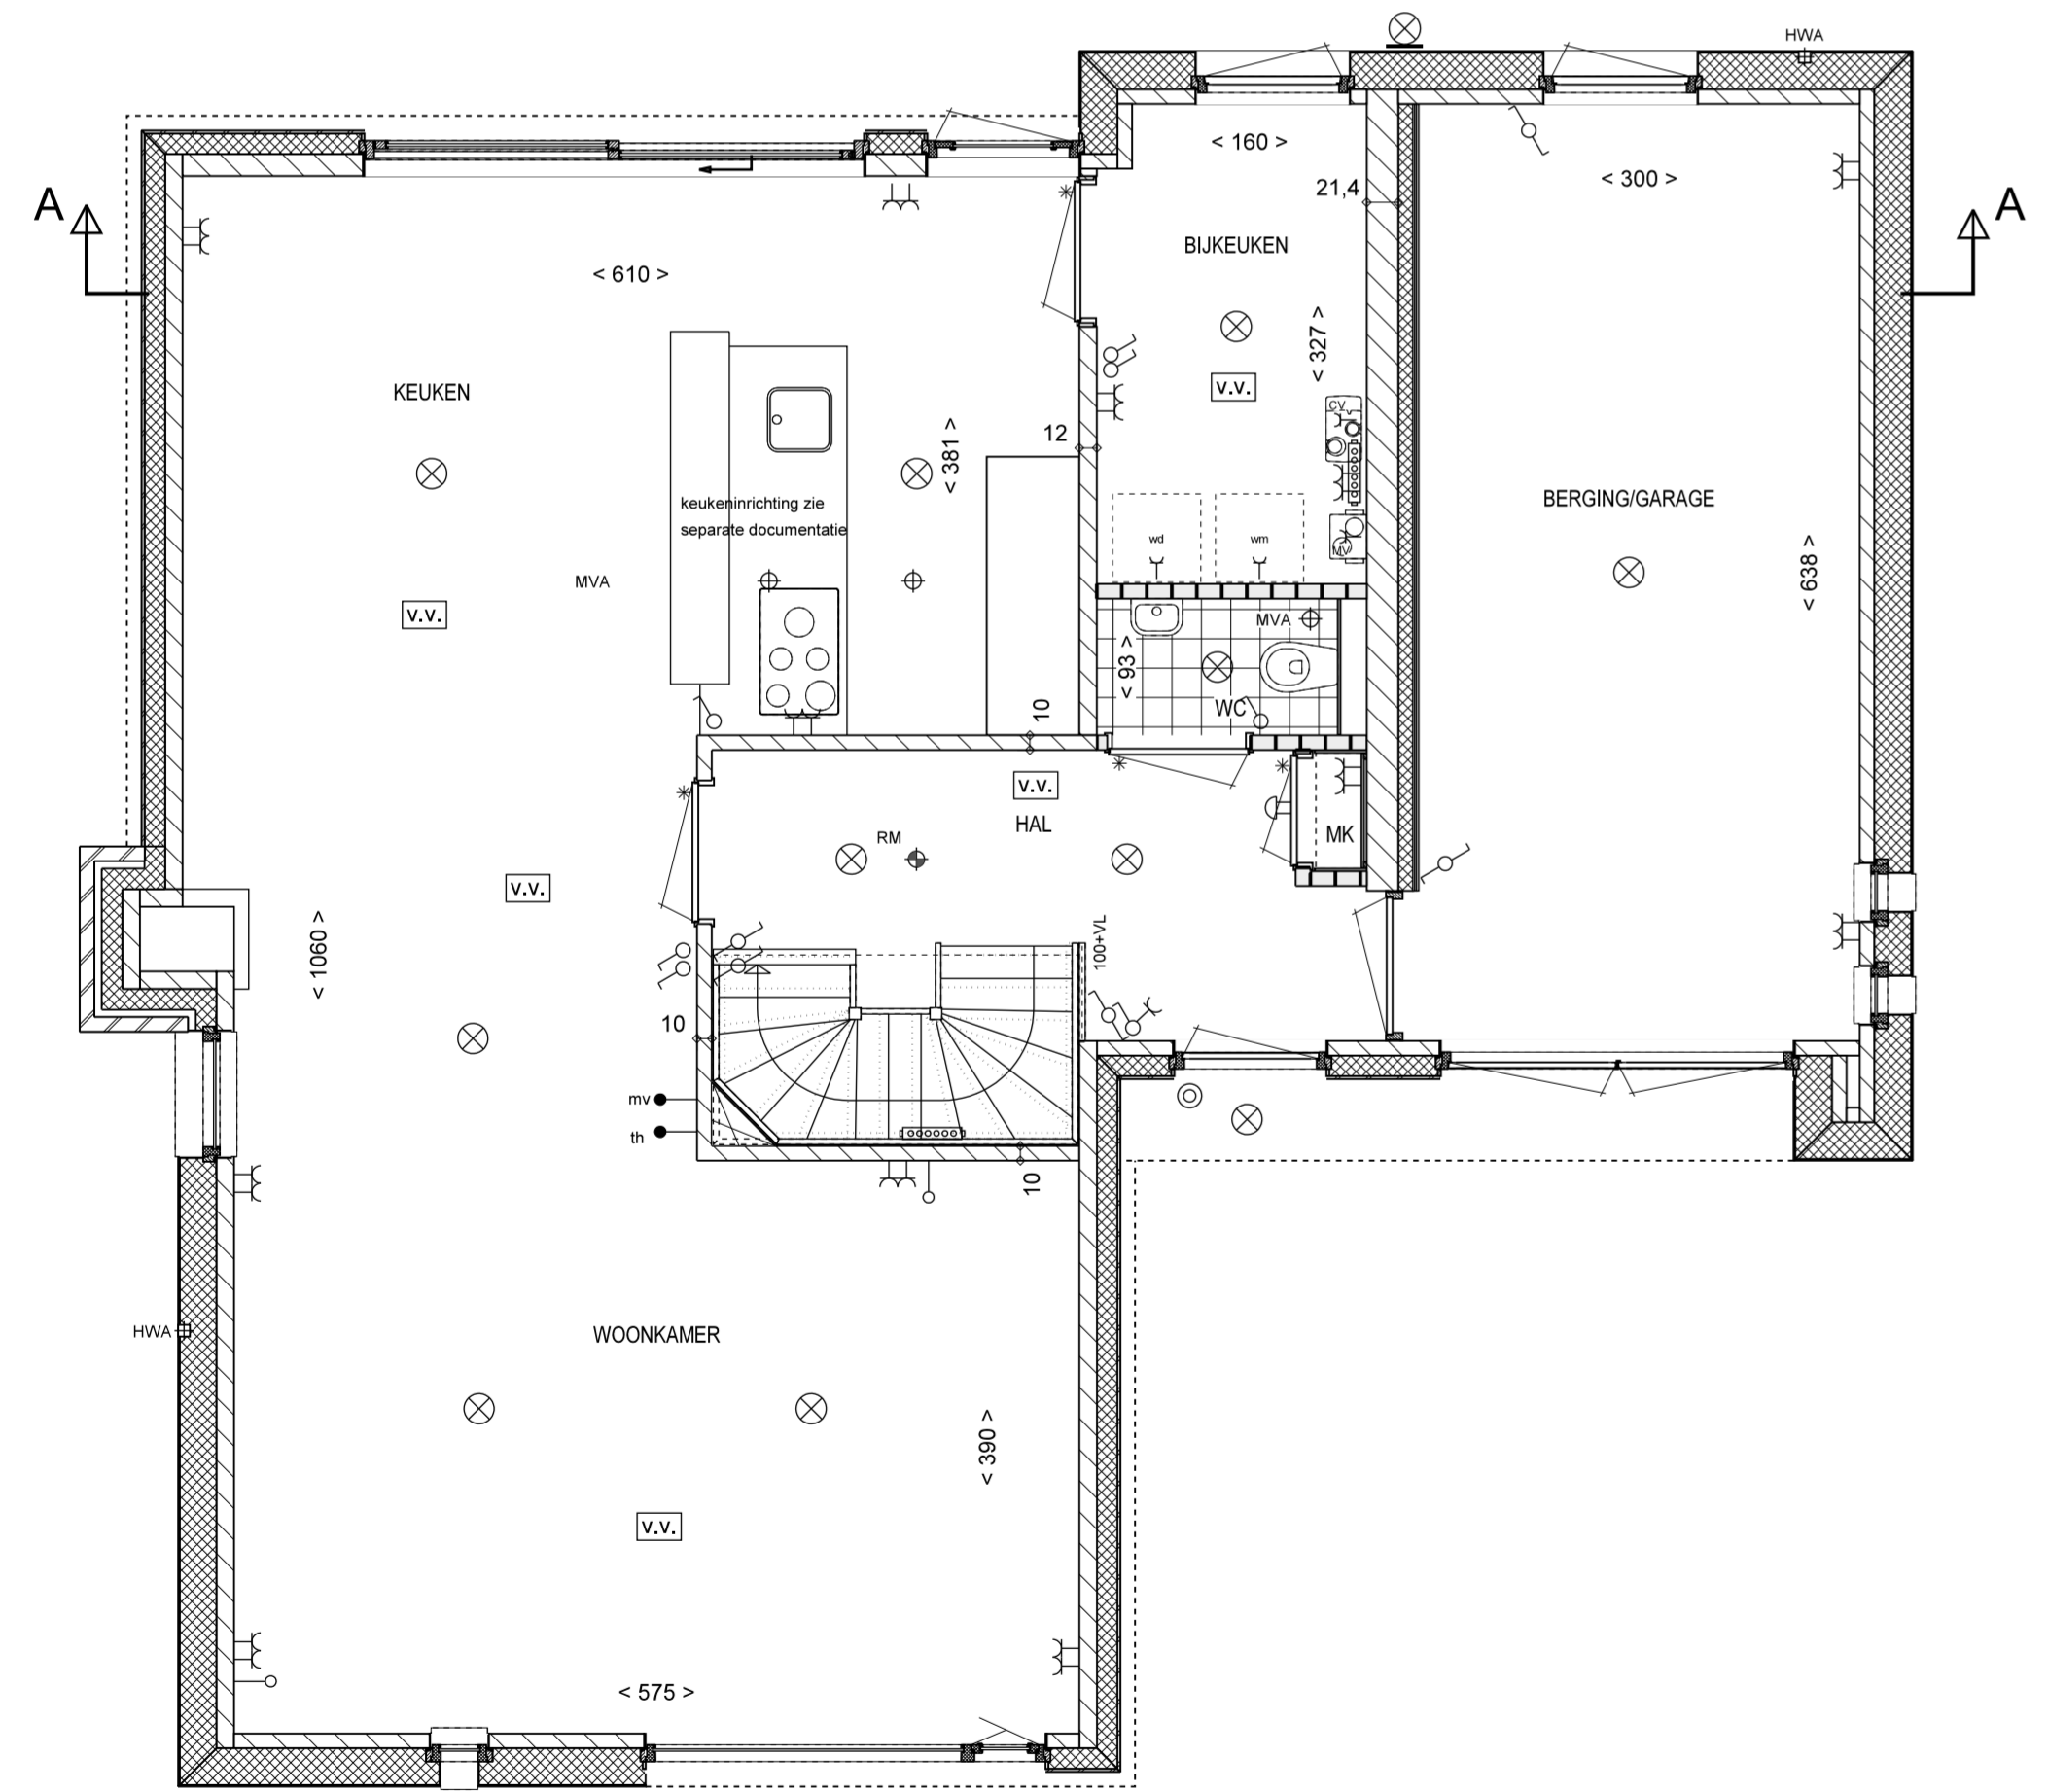

BEGANE GROND

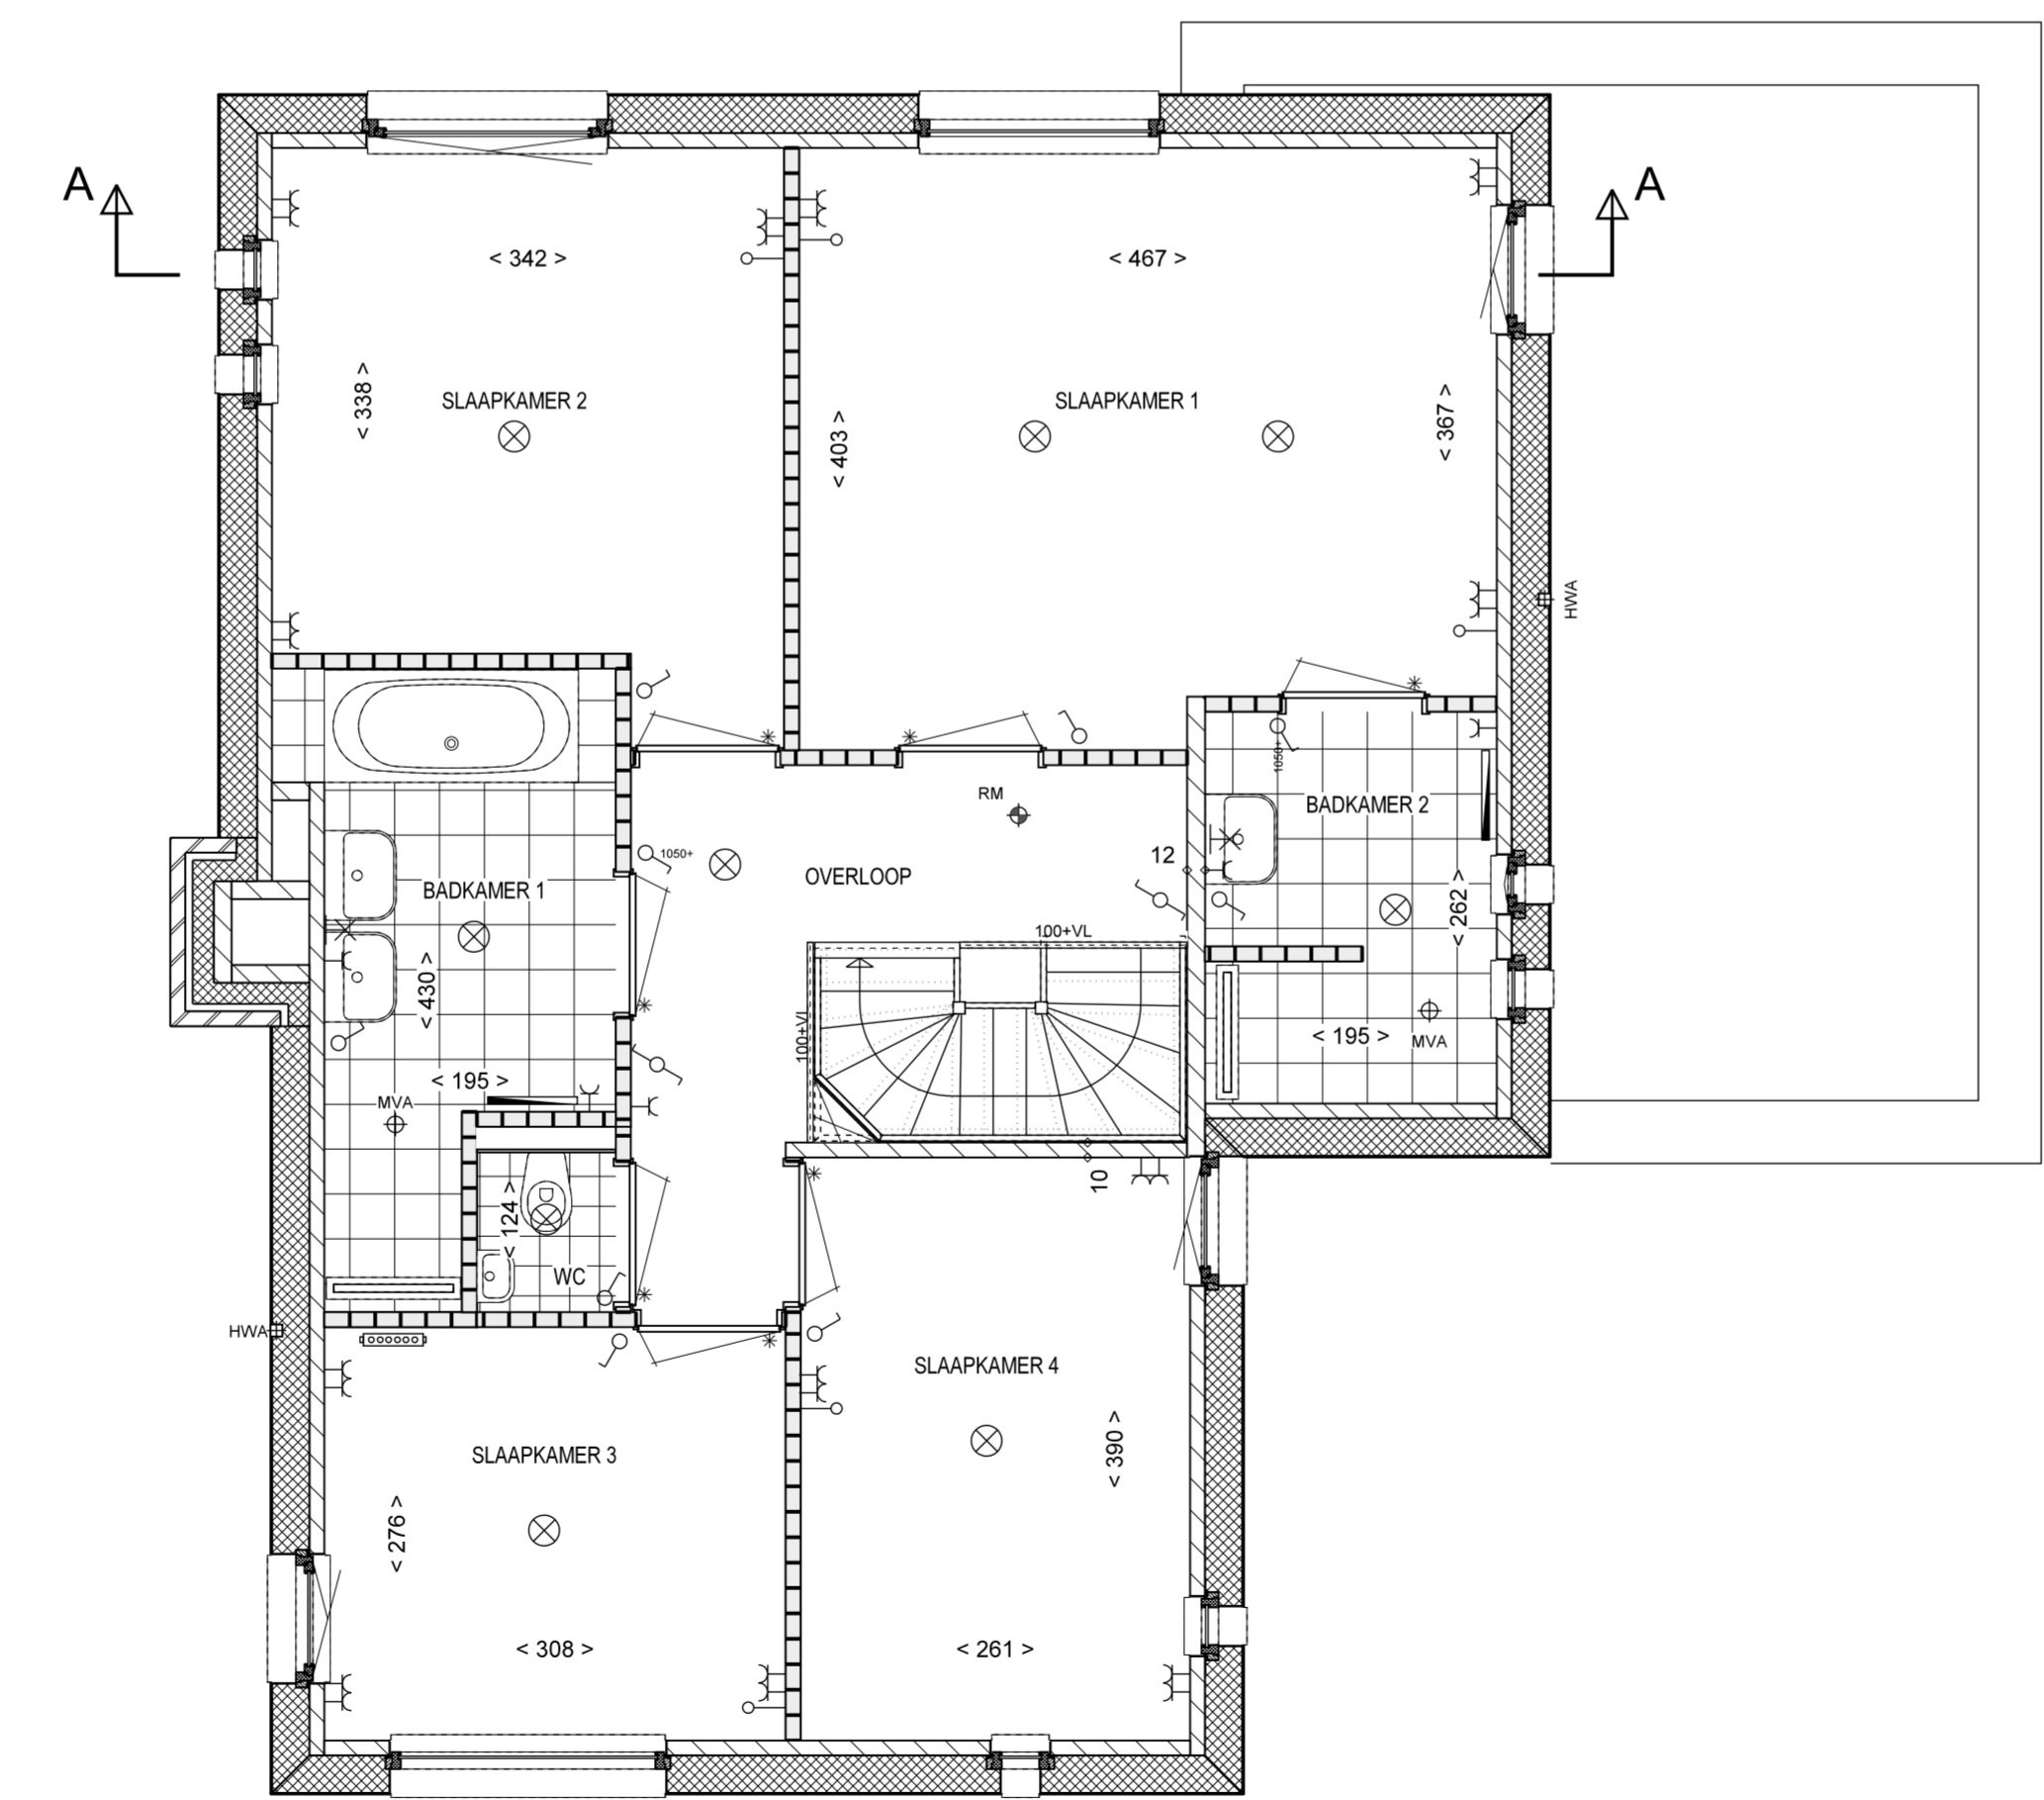

1e VERDIEPING

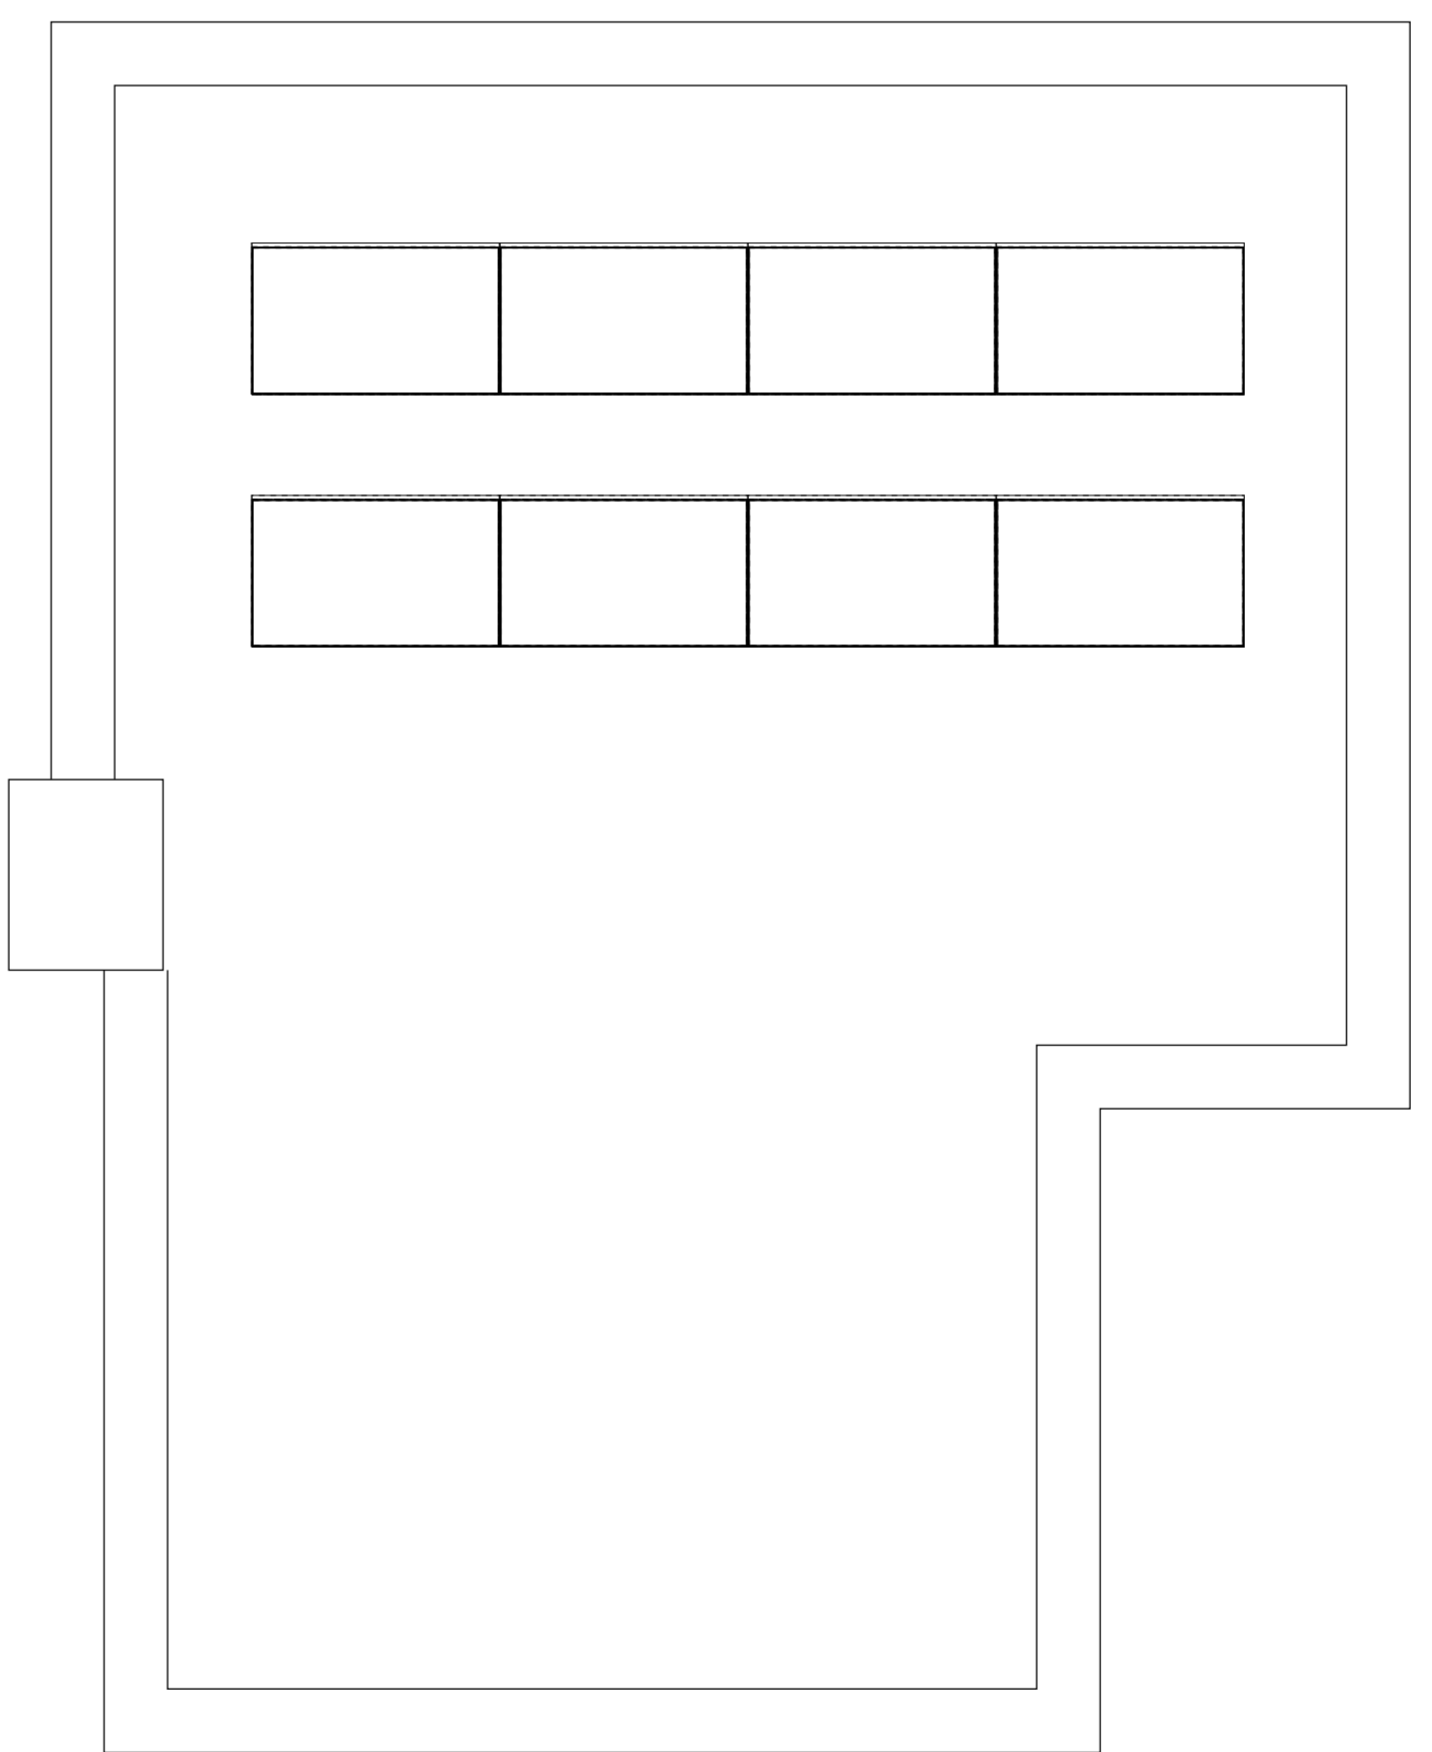

DAKPLAN