



samenvoegen slaapkamer 1 en 2

verdieping
schaal 1:50

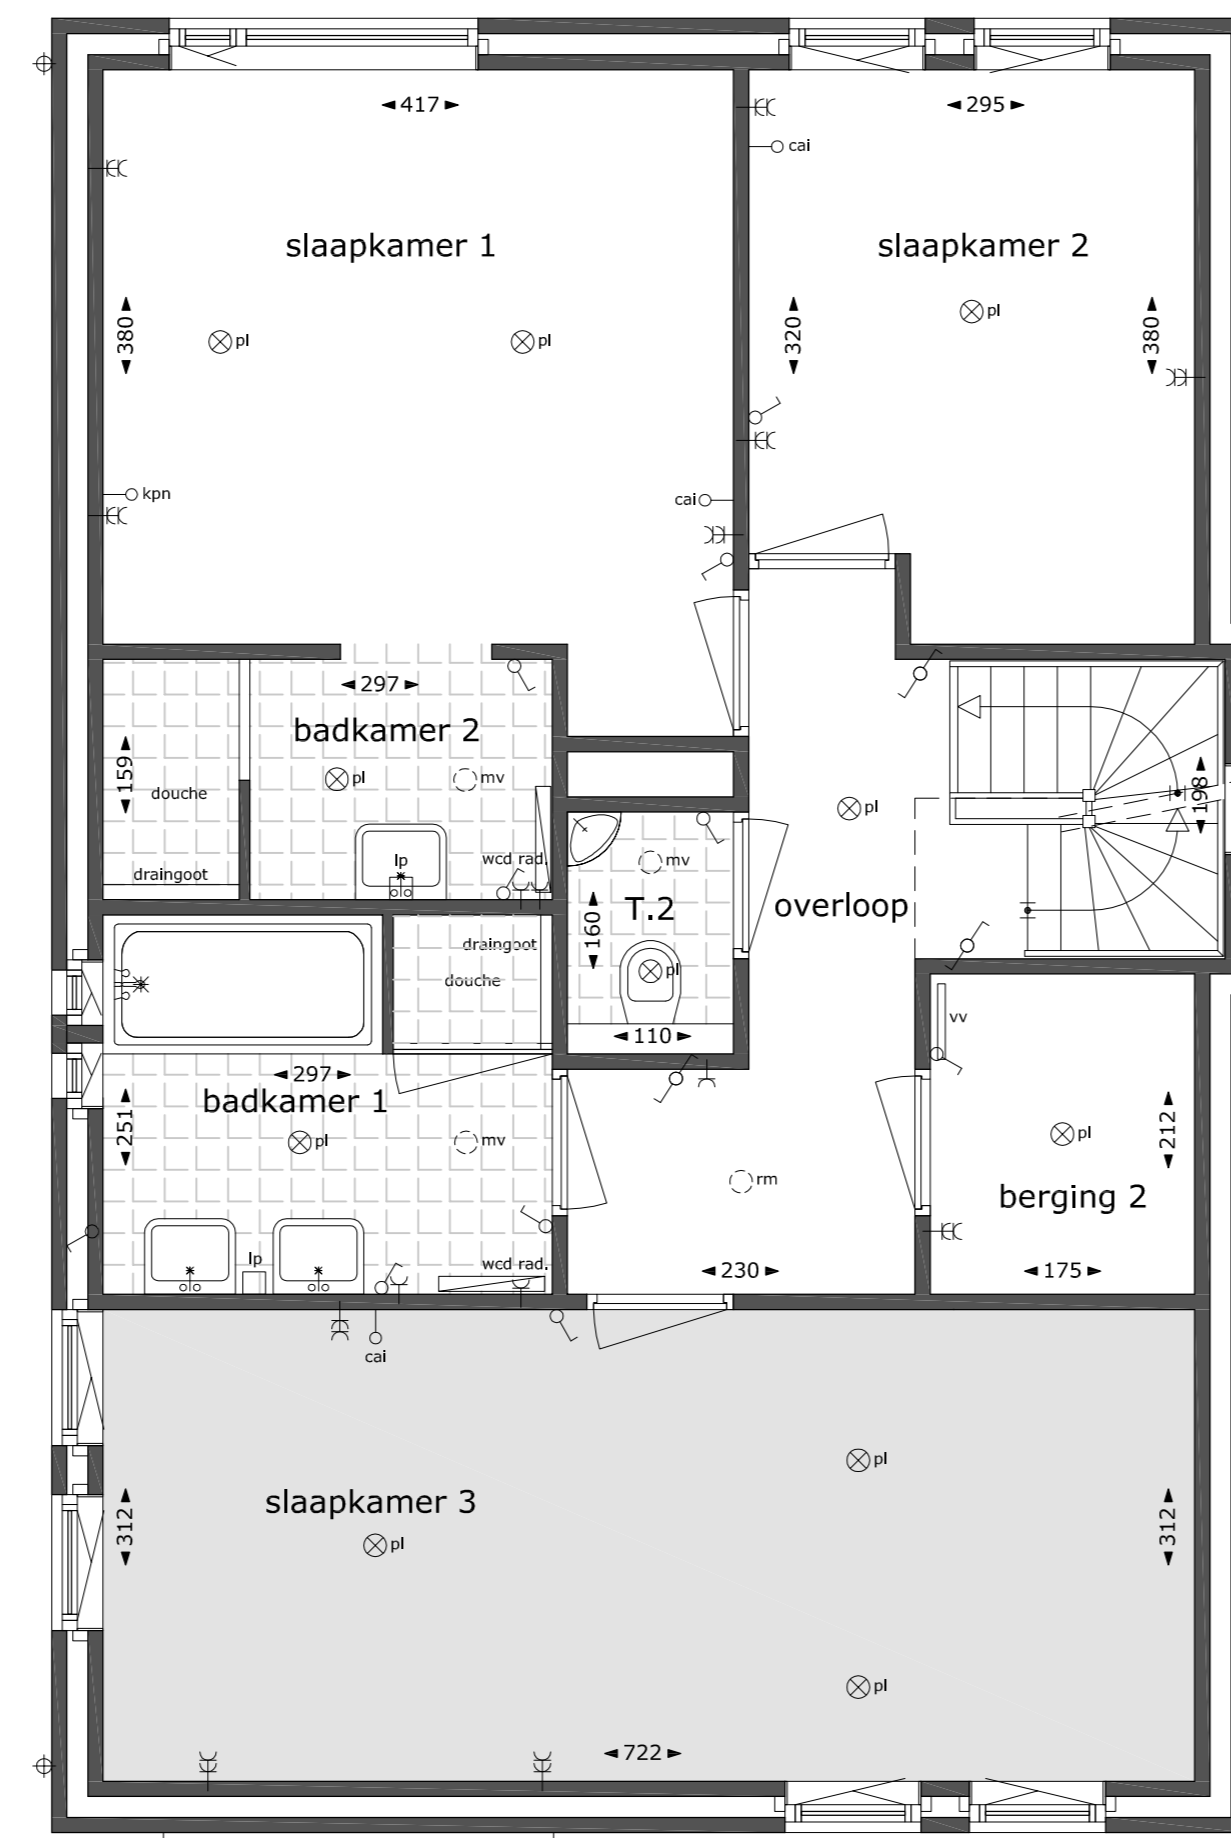


samenvoegen slaapkamer 3 en 4


verdieping
schaal 1:50

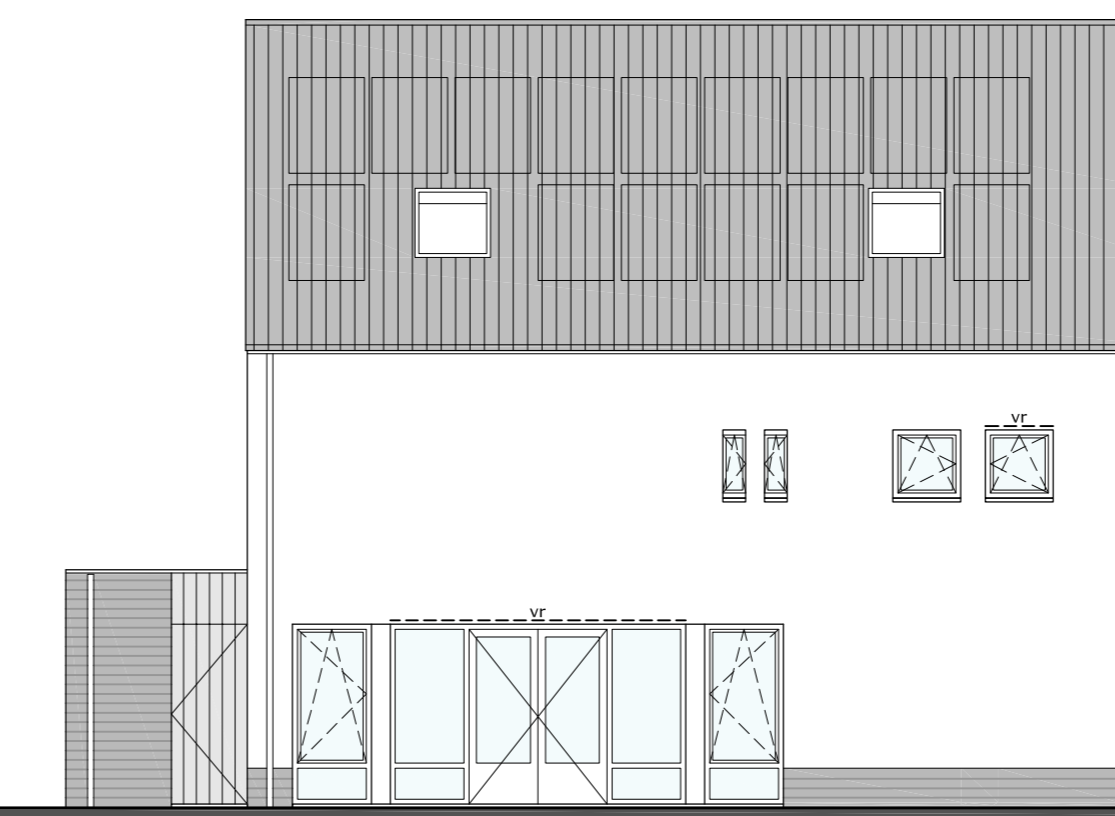


linkerzijgevel
schaal 1:100

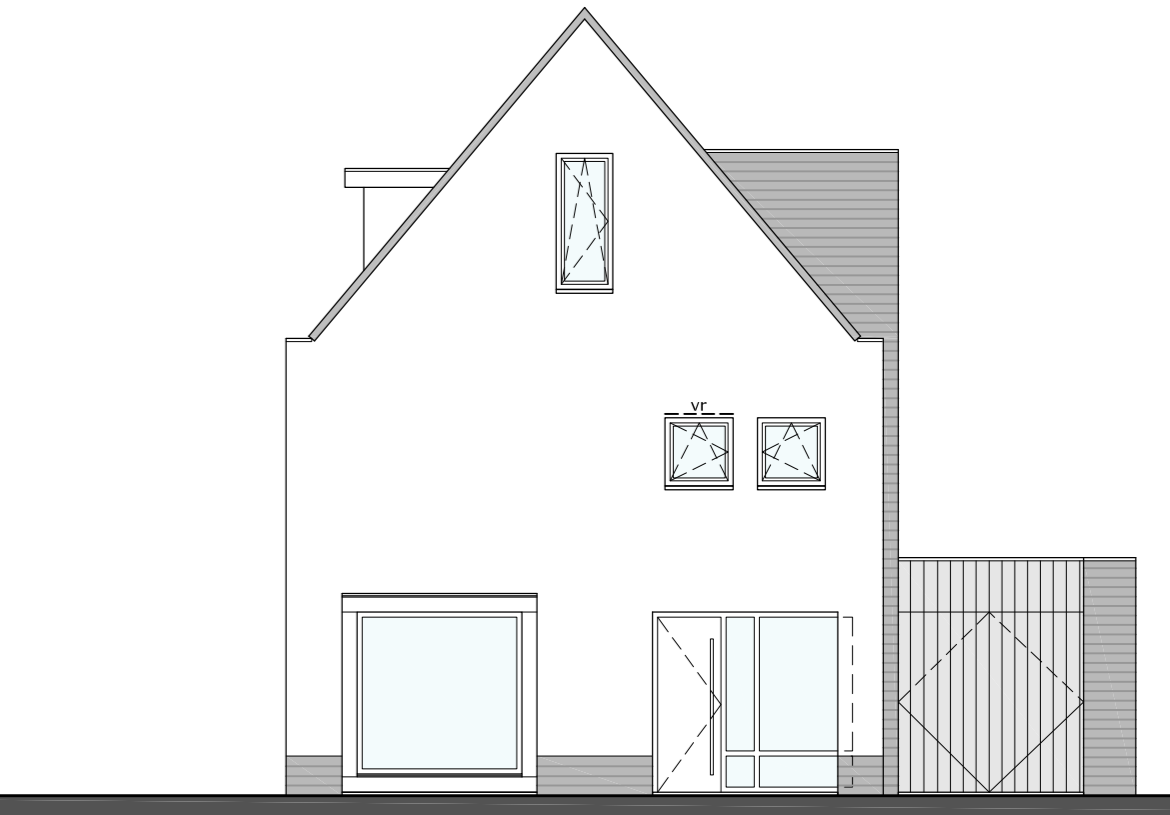

voorgevel
schaal 1:100

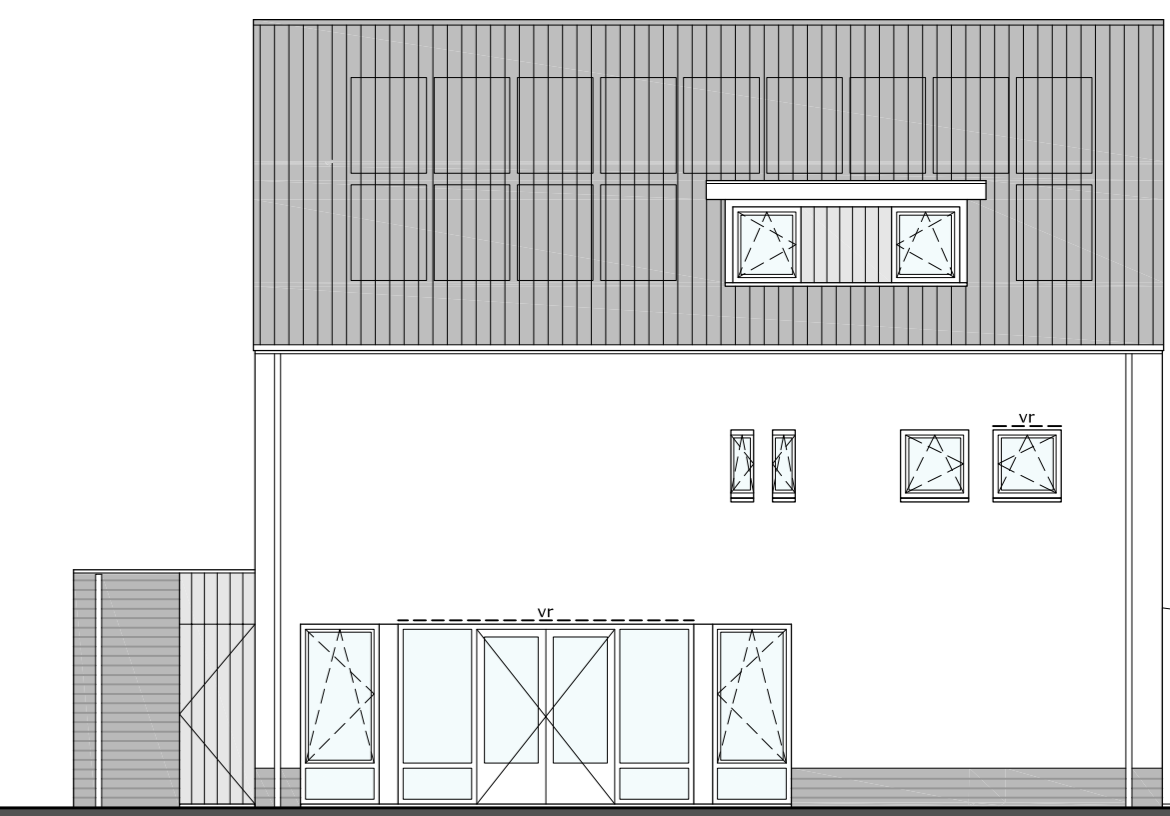


linkerzijgevel
schaal 1:100

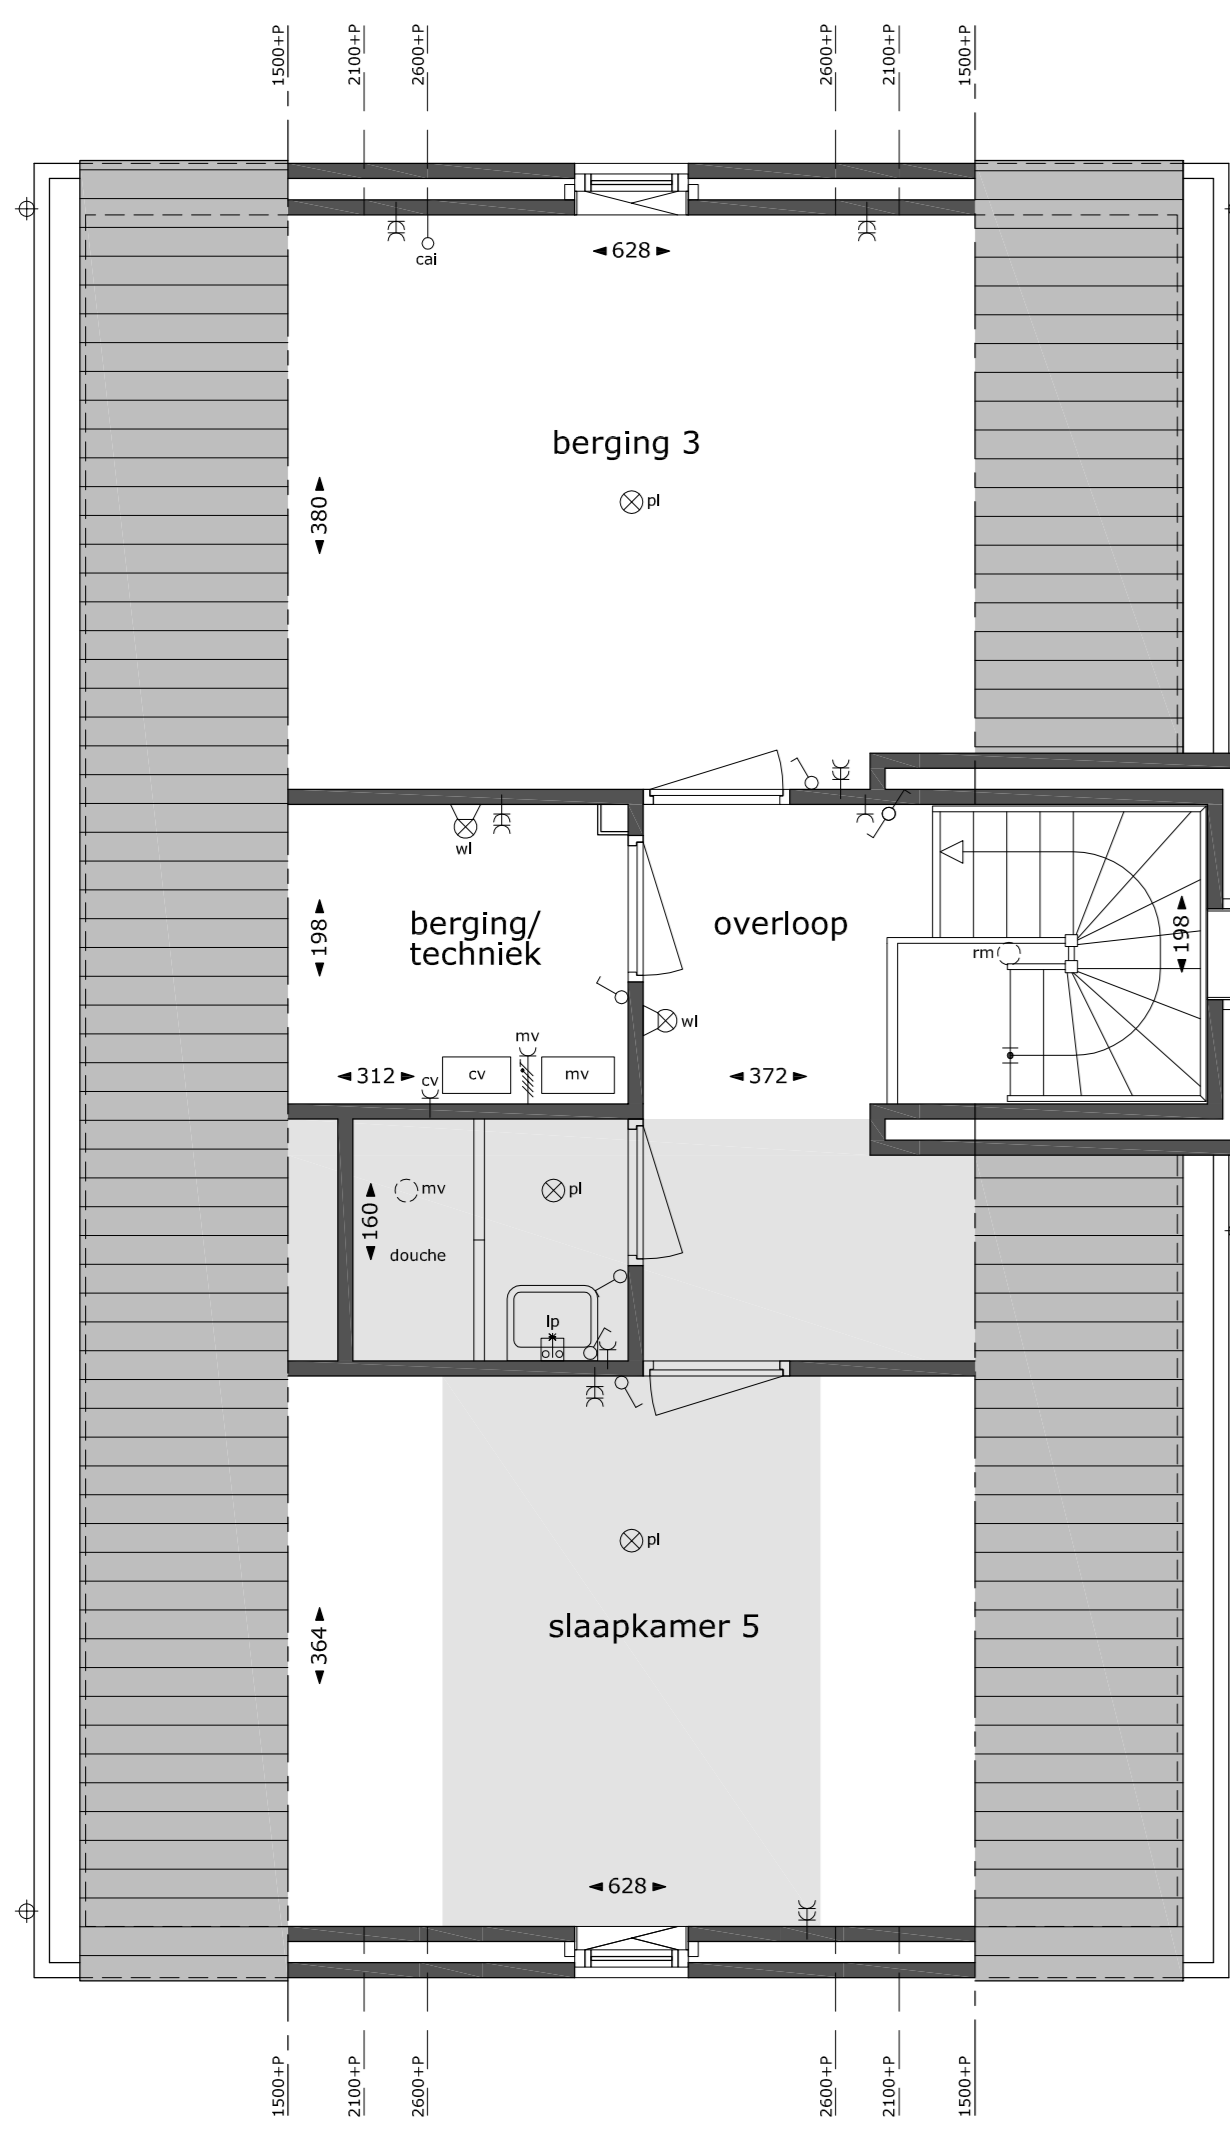


zolder
schaal 1:50

badkamer+slaapkamer op zolder

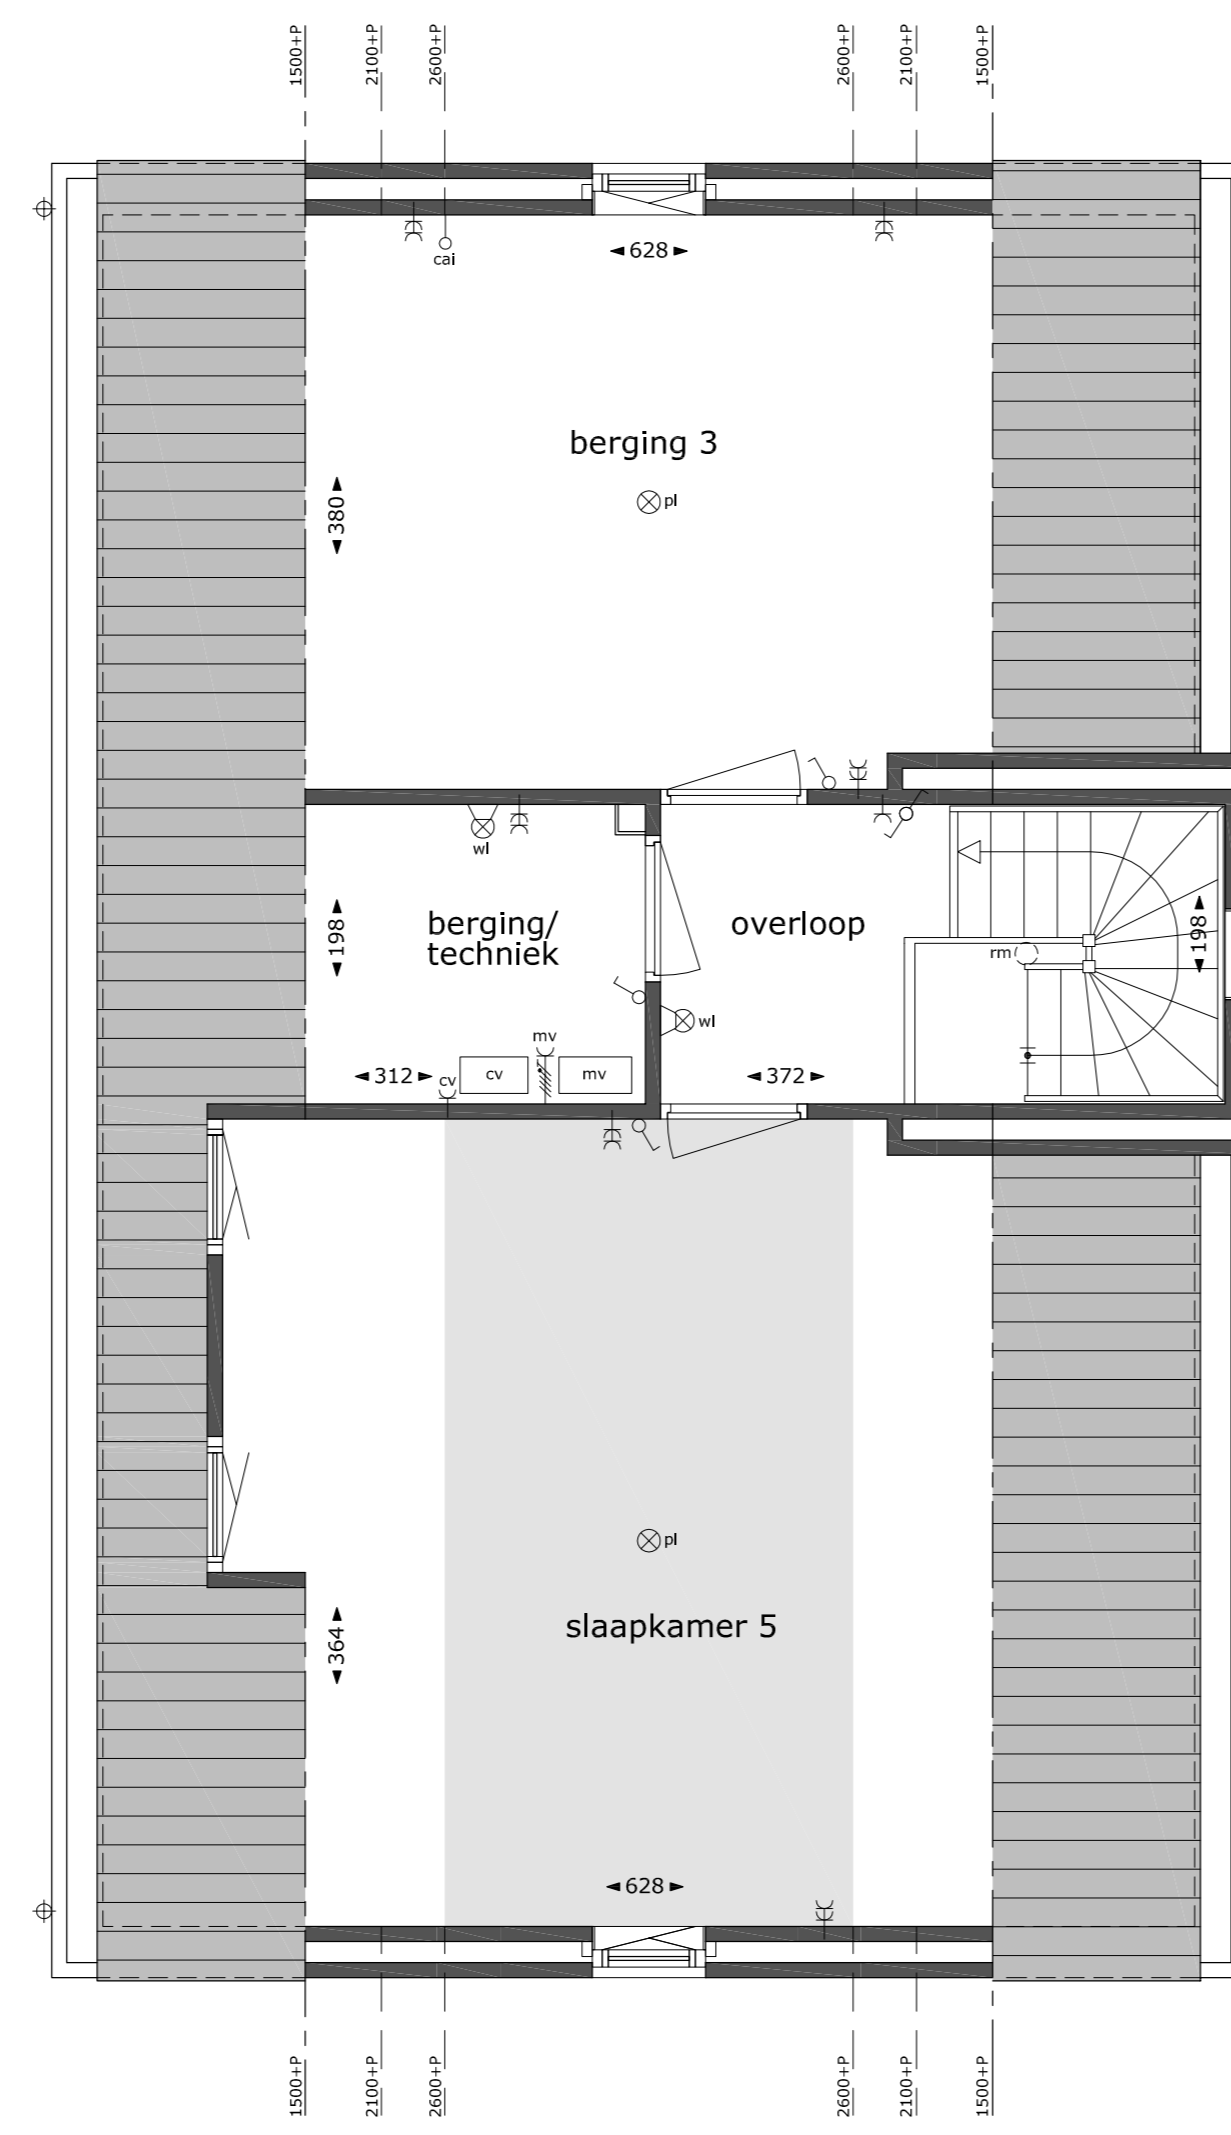


zolder
schaal 1:50

slaapkamer op zolder+dakkapel

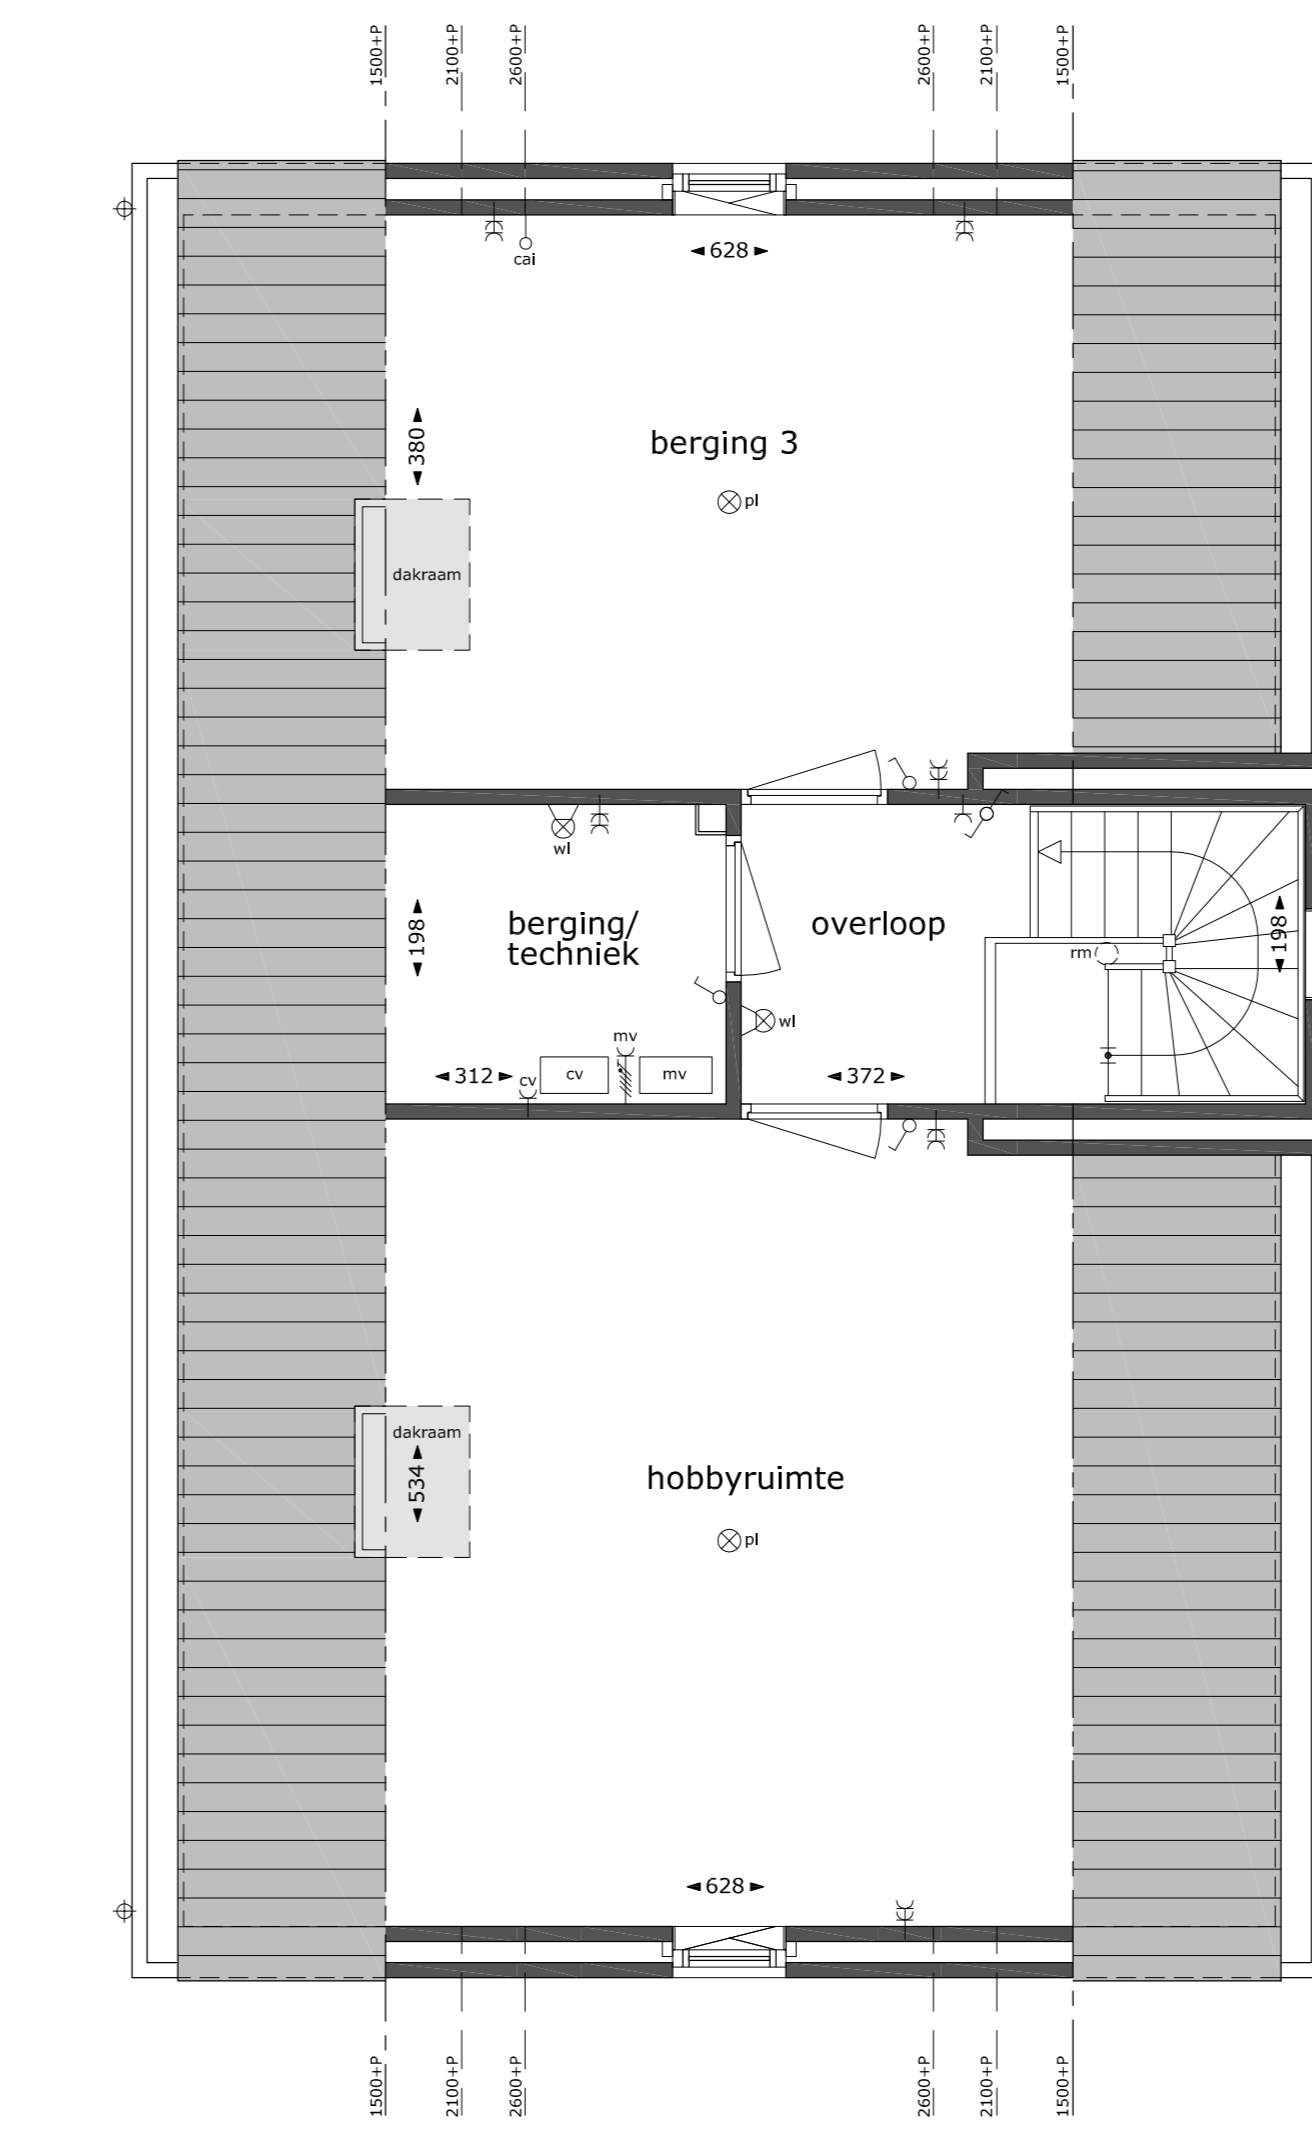

zolder
schaal 1:50

dakramen op zolder

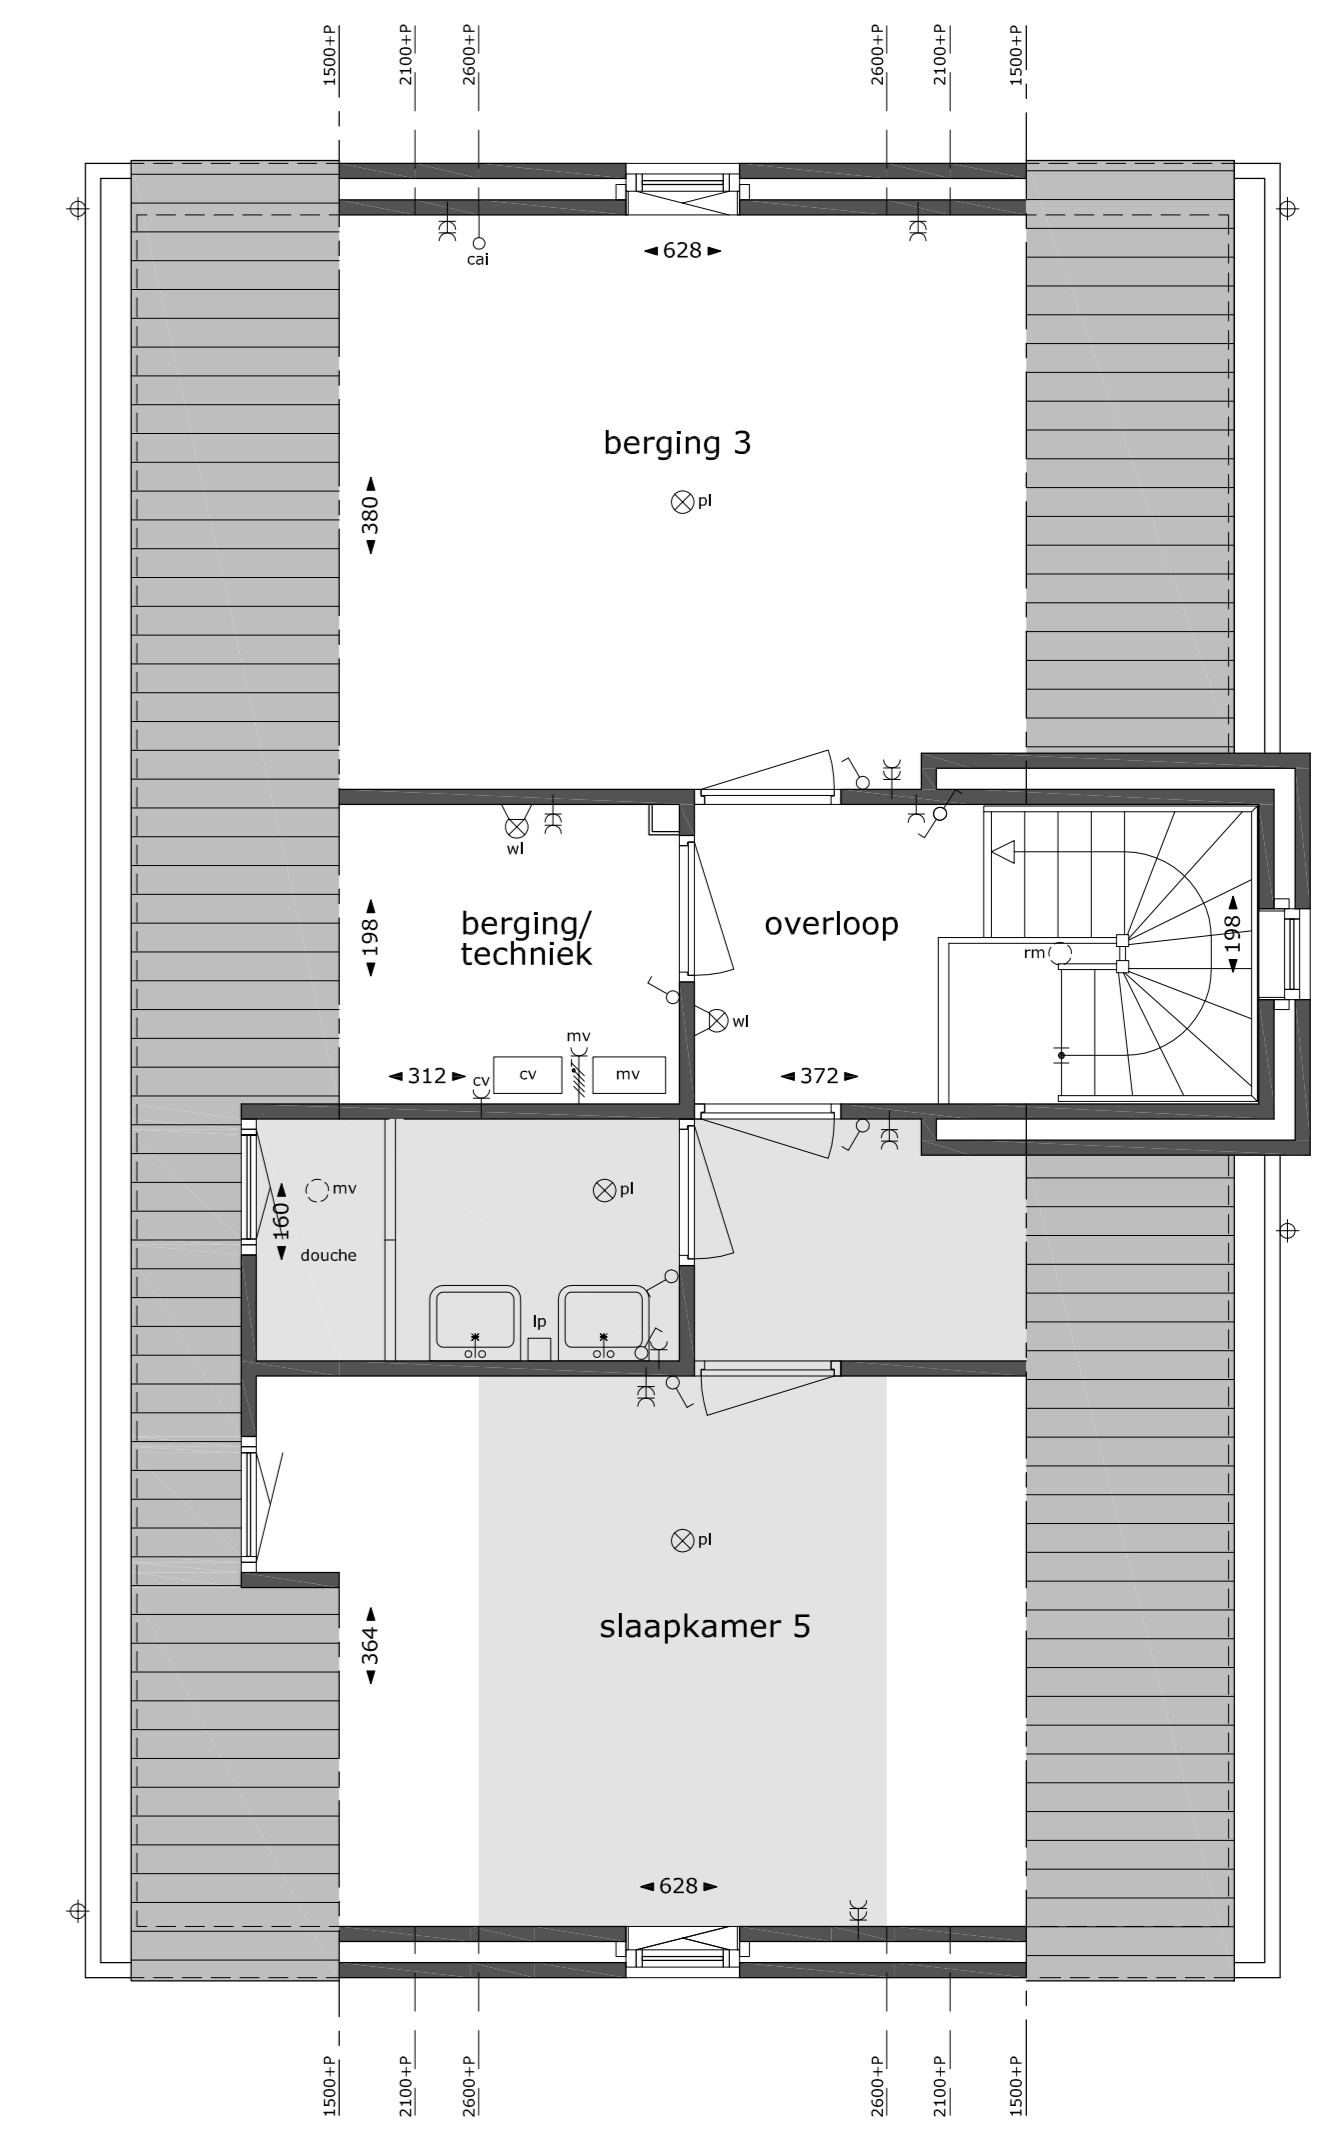

zolder
schaal 1:50

badkamer+slaapkamer op zolder+dakkapel

A. H. SMINK ARCHITECTEN
BUREAU VOOR ARCHITECTUUR EN INTERIEUR

project: 10 vrijstaande villa's Amblyveld
opdrachtgever: BPD Ontwikkeling Kronehoefstraat72 5622 AC Eindhoven

VERKOOPTEKENING
blad: 4. woning type A - opties

gewijzigd: 07-09-2017; 12-09-2017

HULSBERG 6206.VT
BUREAU 2
TEL. 045-5242047
FAX. 045-4050902
WWW.AHMINK-OF-FACTORY.NL

datum: 25-07-2017
schaal: 1:100/1:50
get.: K_Bouwens
werknr.: 16-443

Deze tekening is auteursrechtelijk beschermd en mag daarom niet worden gereproduceerd, verspreid of aan derden ter beschikking gesteld zonder onze schriftelijke toestemming.