




linkerzijgevel
schaal 1:100

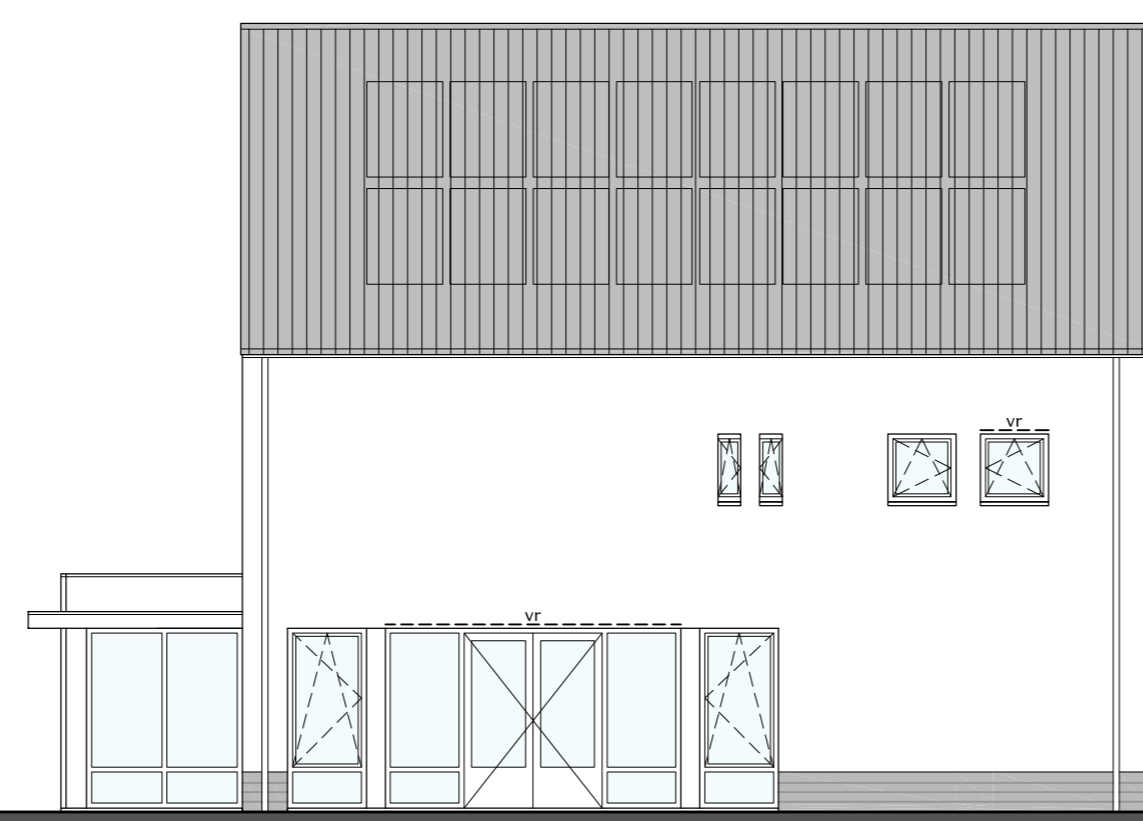


linkerzijgevel
schaal 1:100

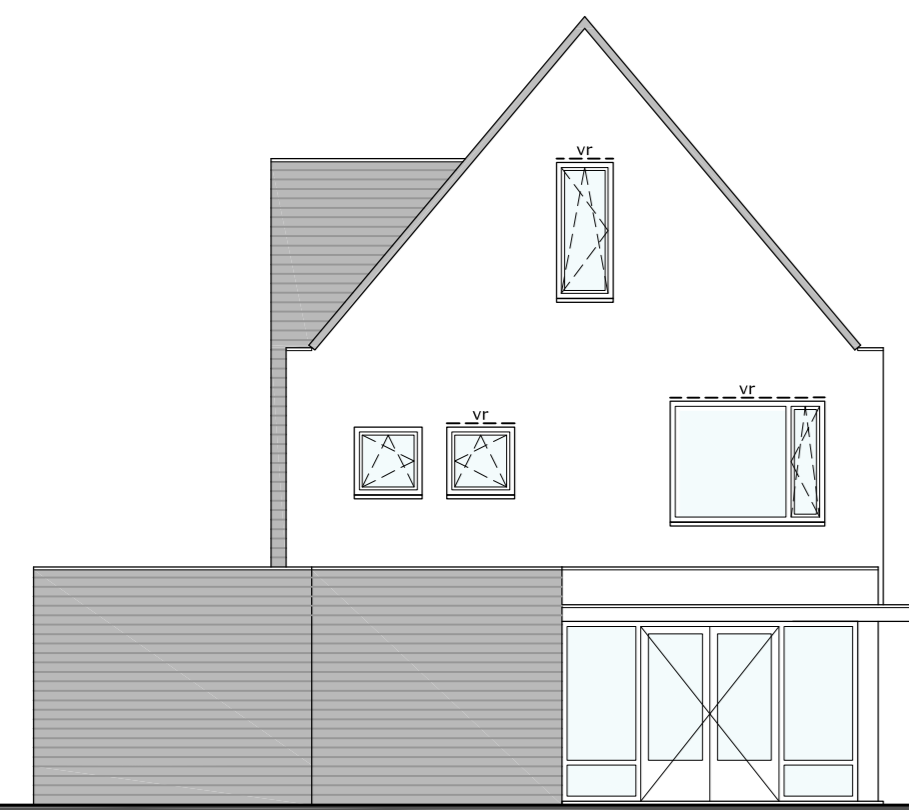

achtergevel
schaal 1:100

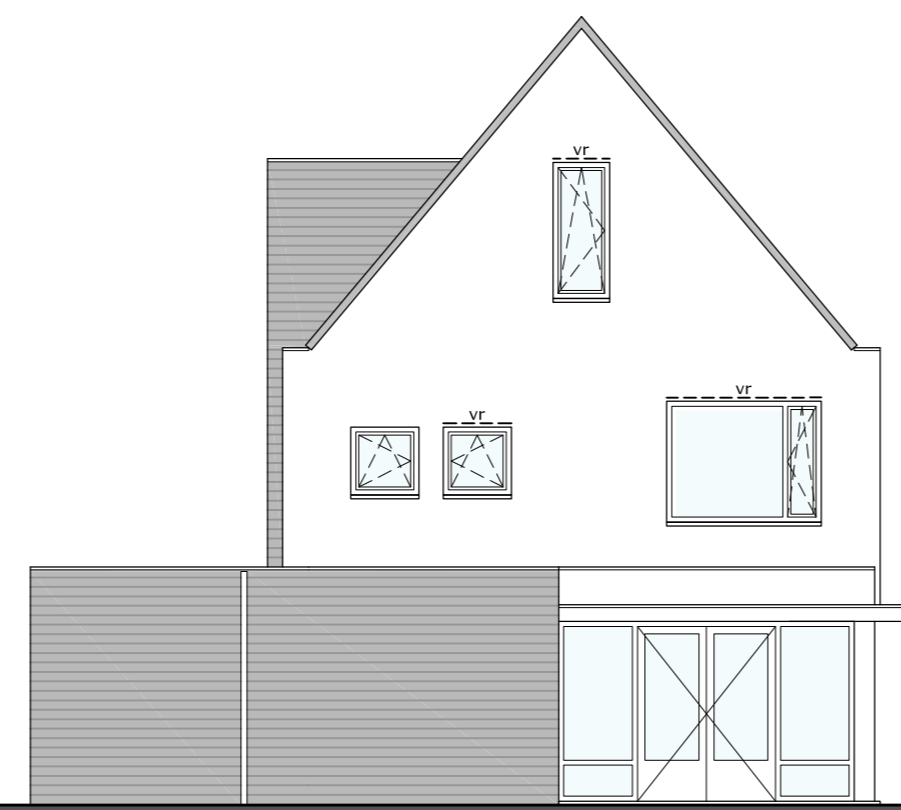


achtergevel
schaal 1:100

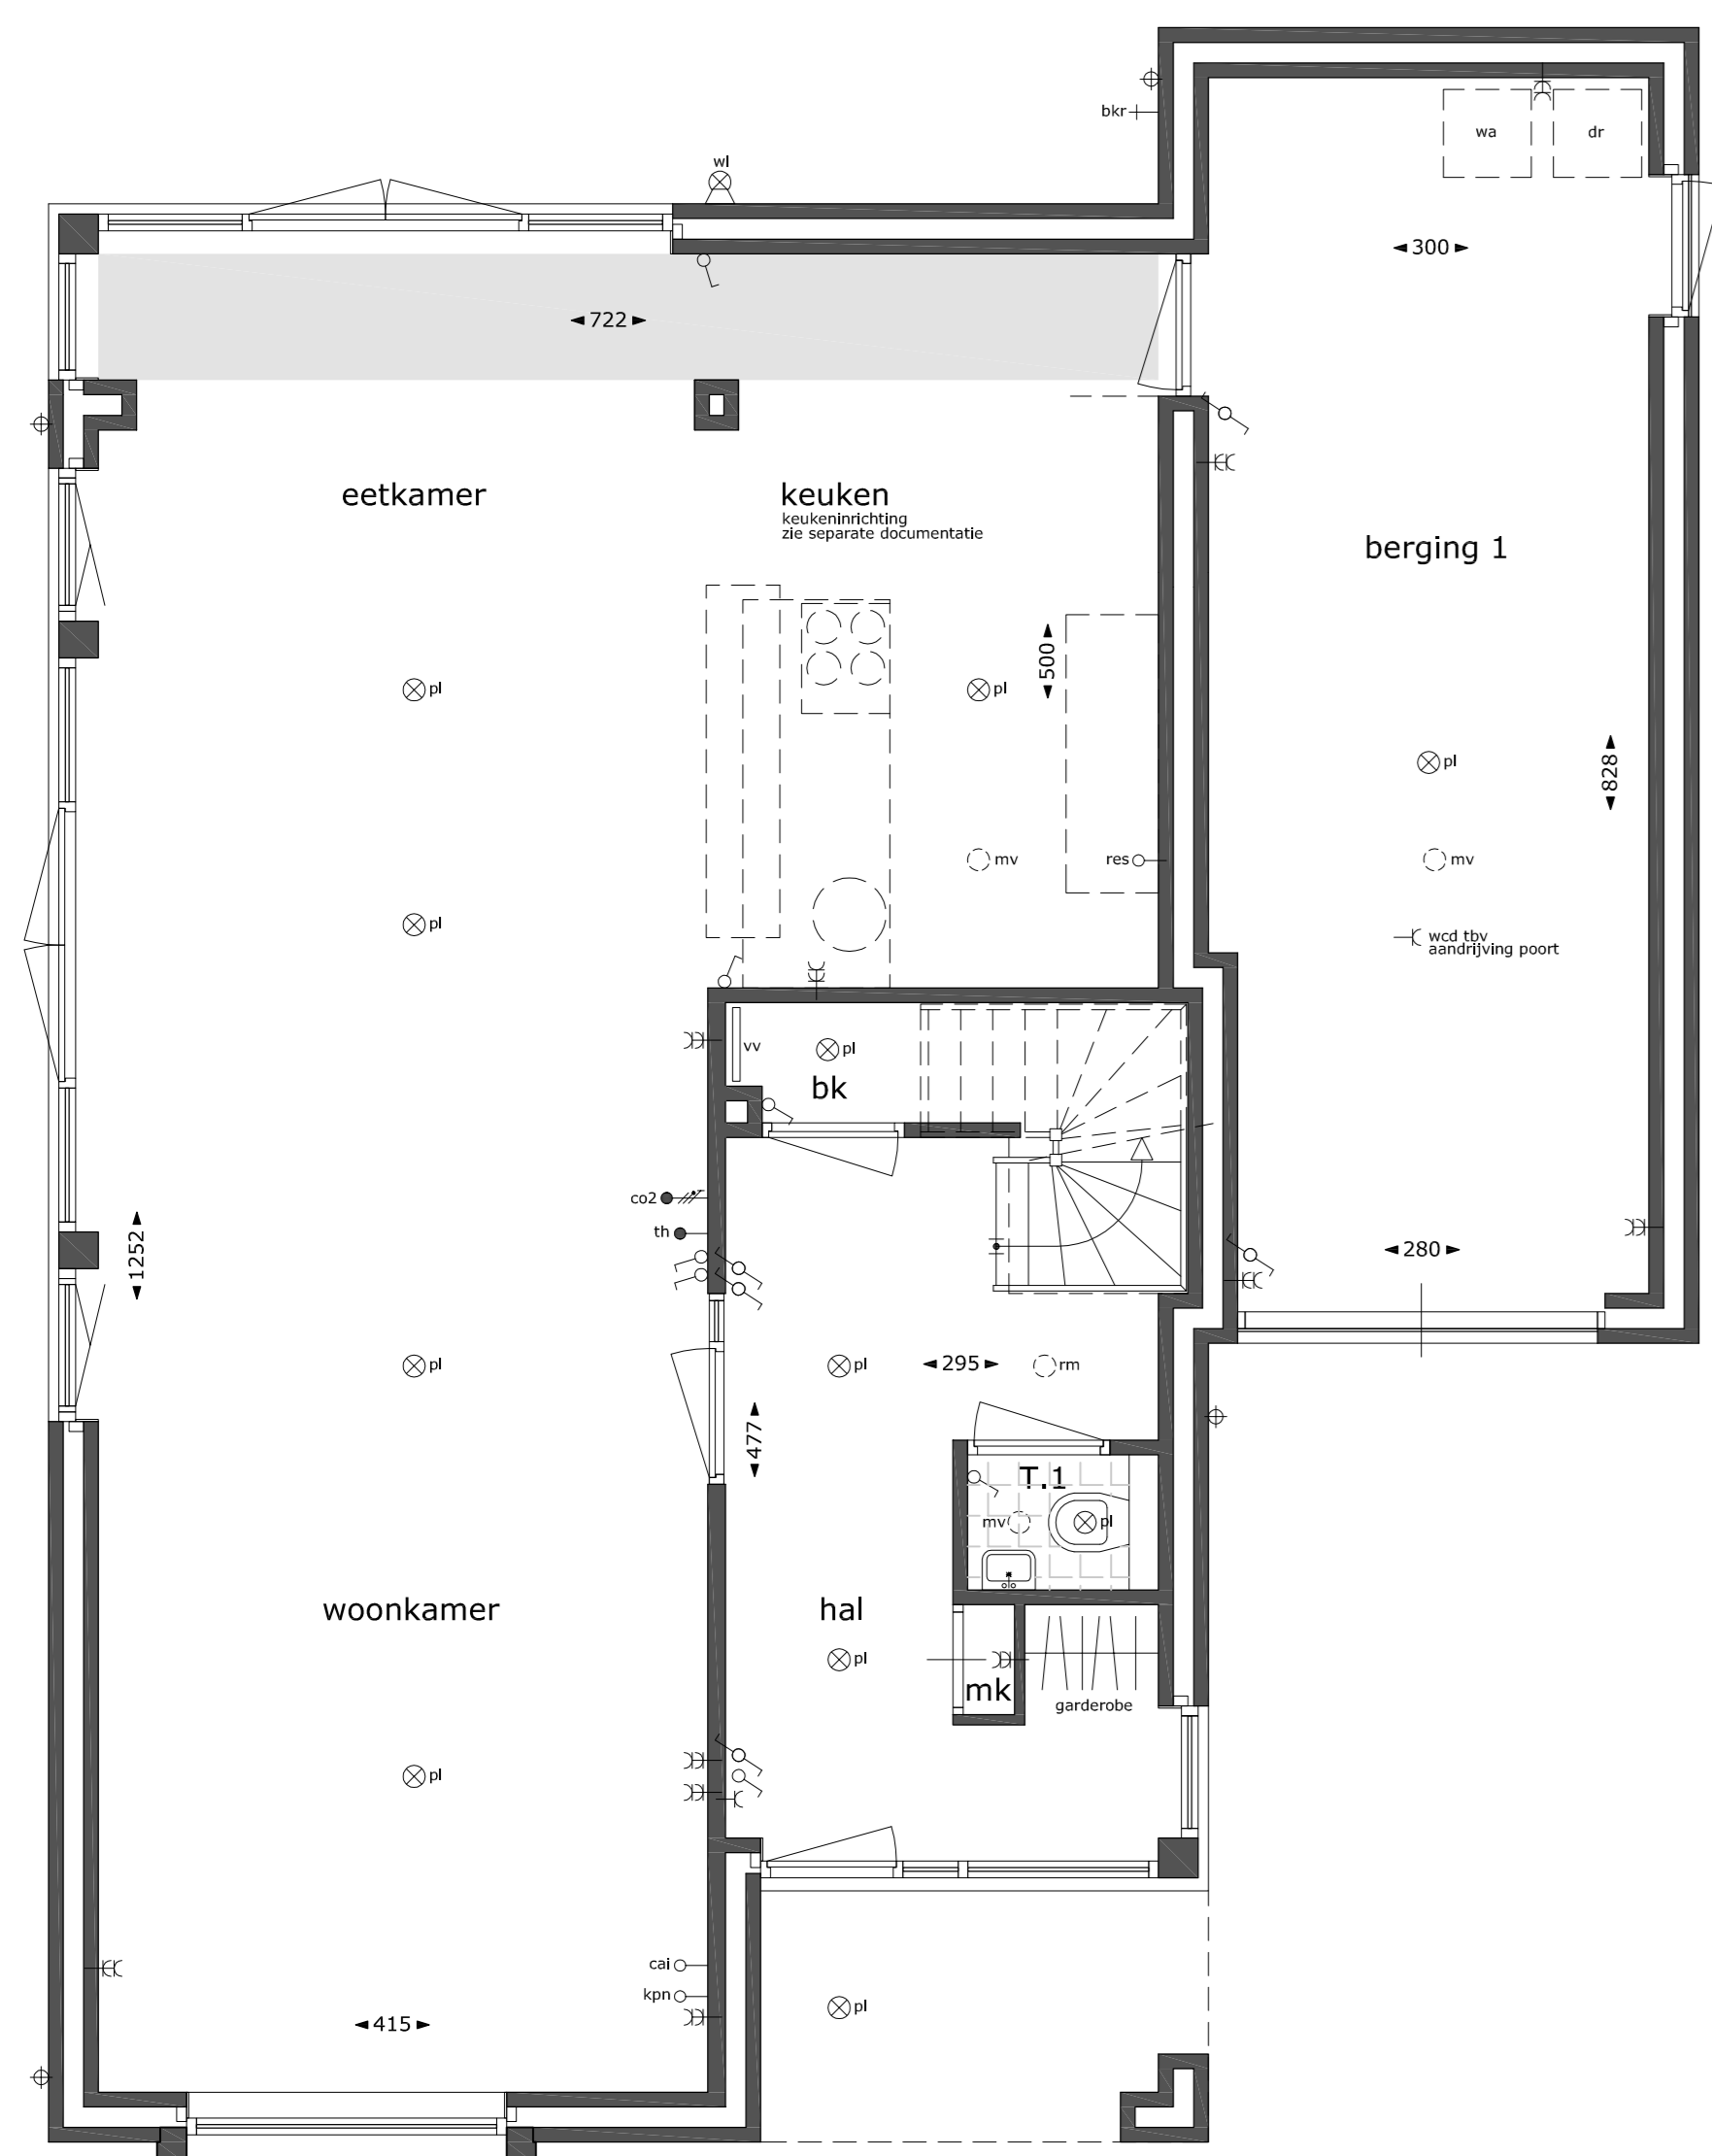


begane grond
schaal 1:50

uitbreiding achtergevel 1,2m

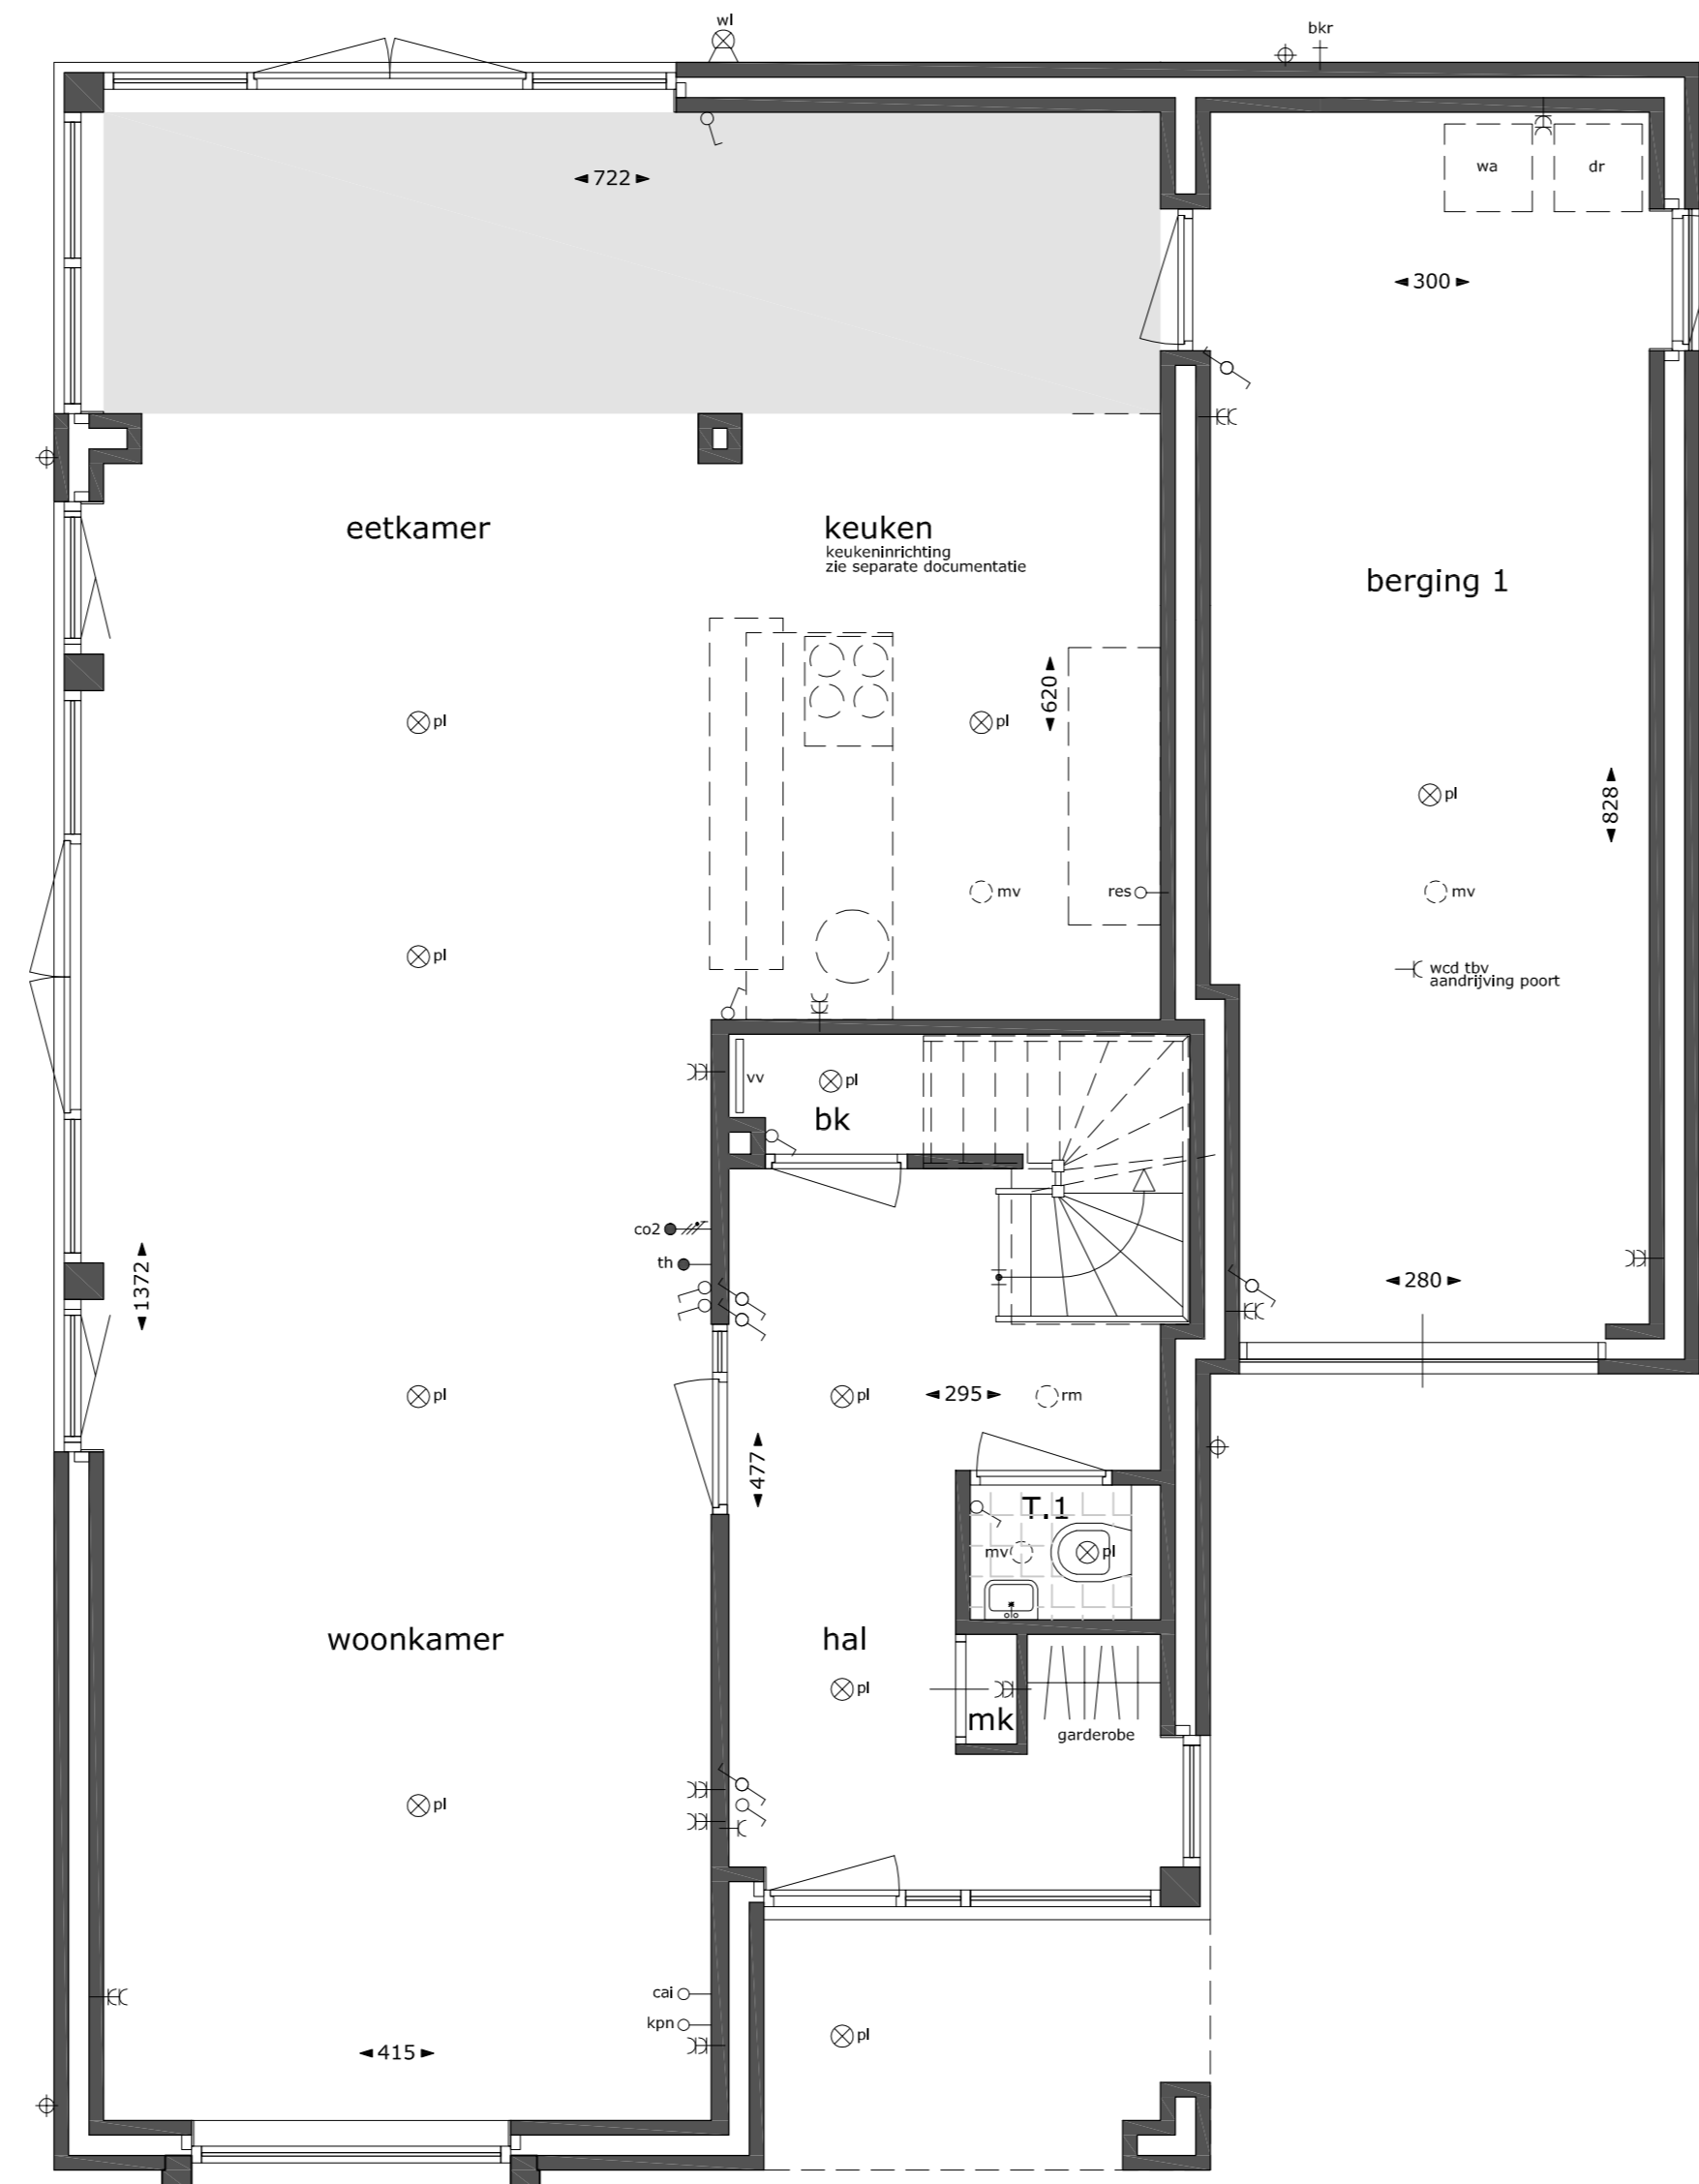

begane grond
schaal 1:50

uitbreiding achtergevel 2,4m

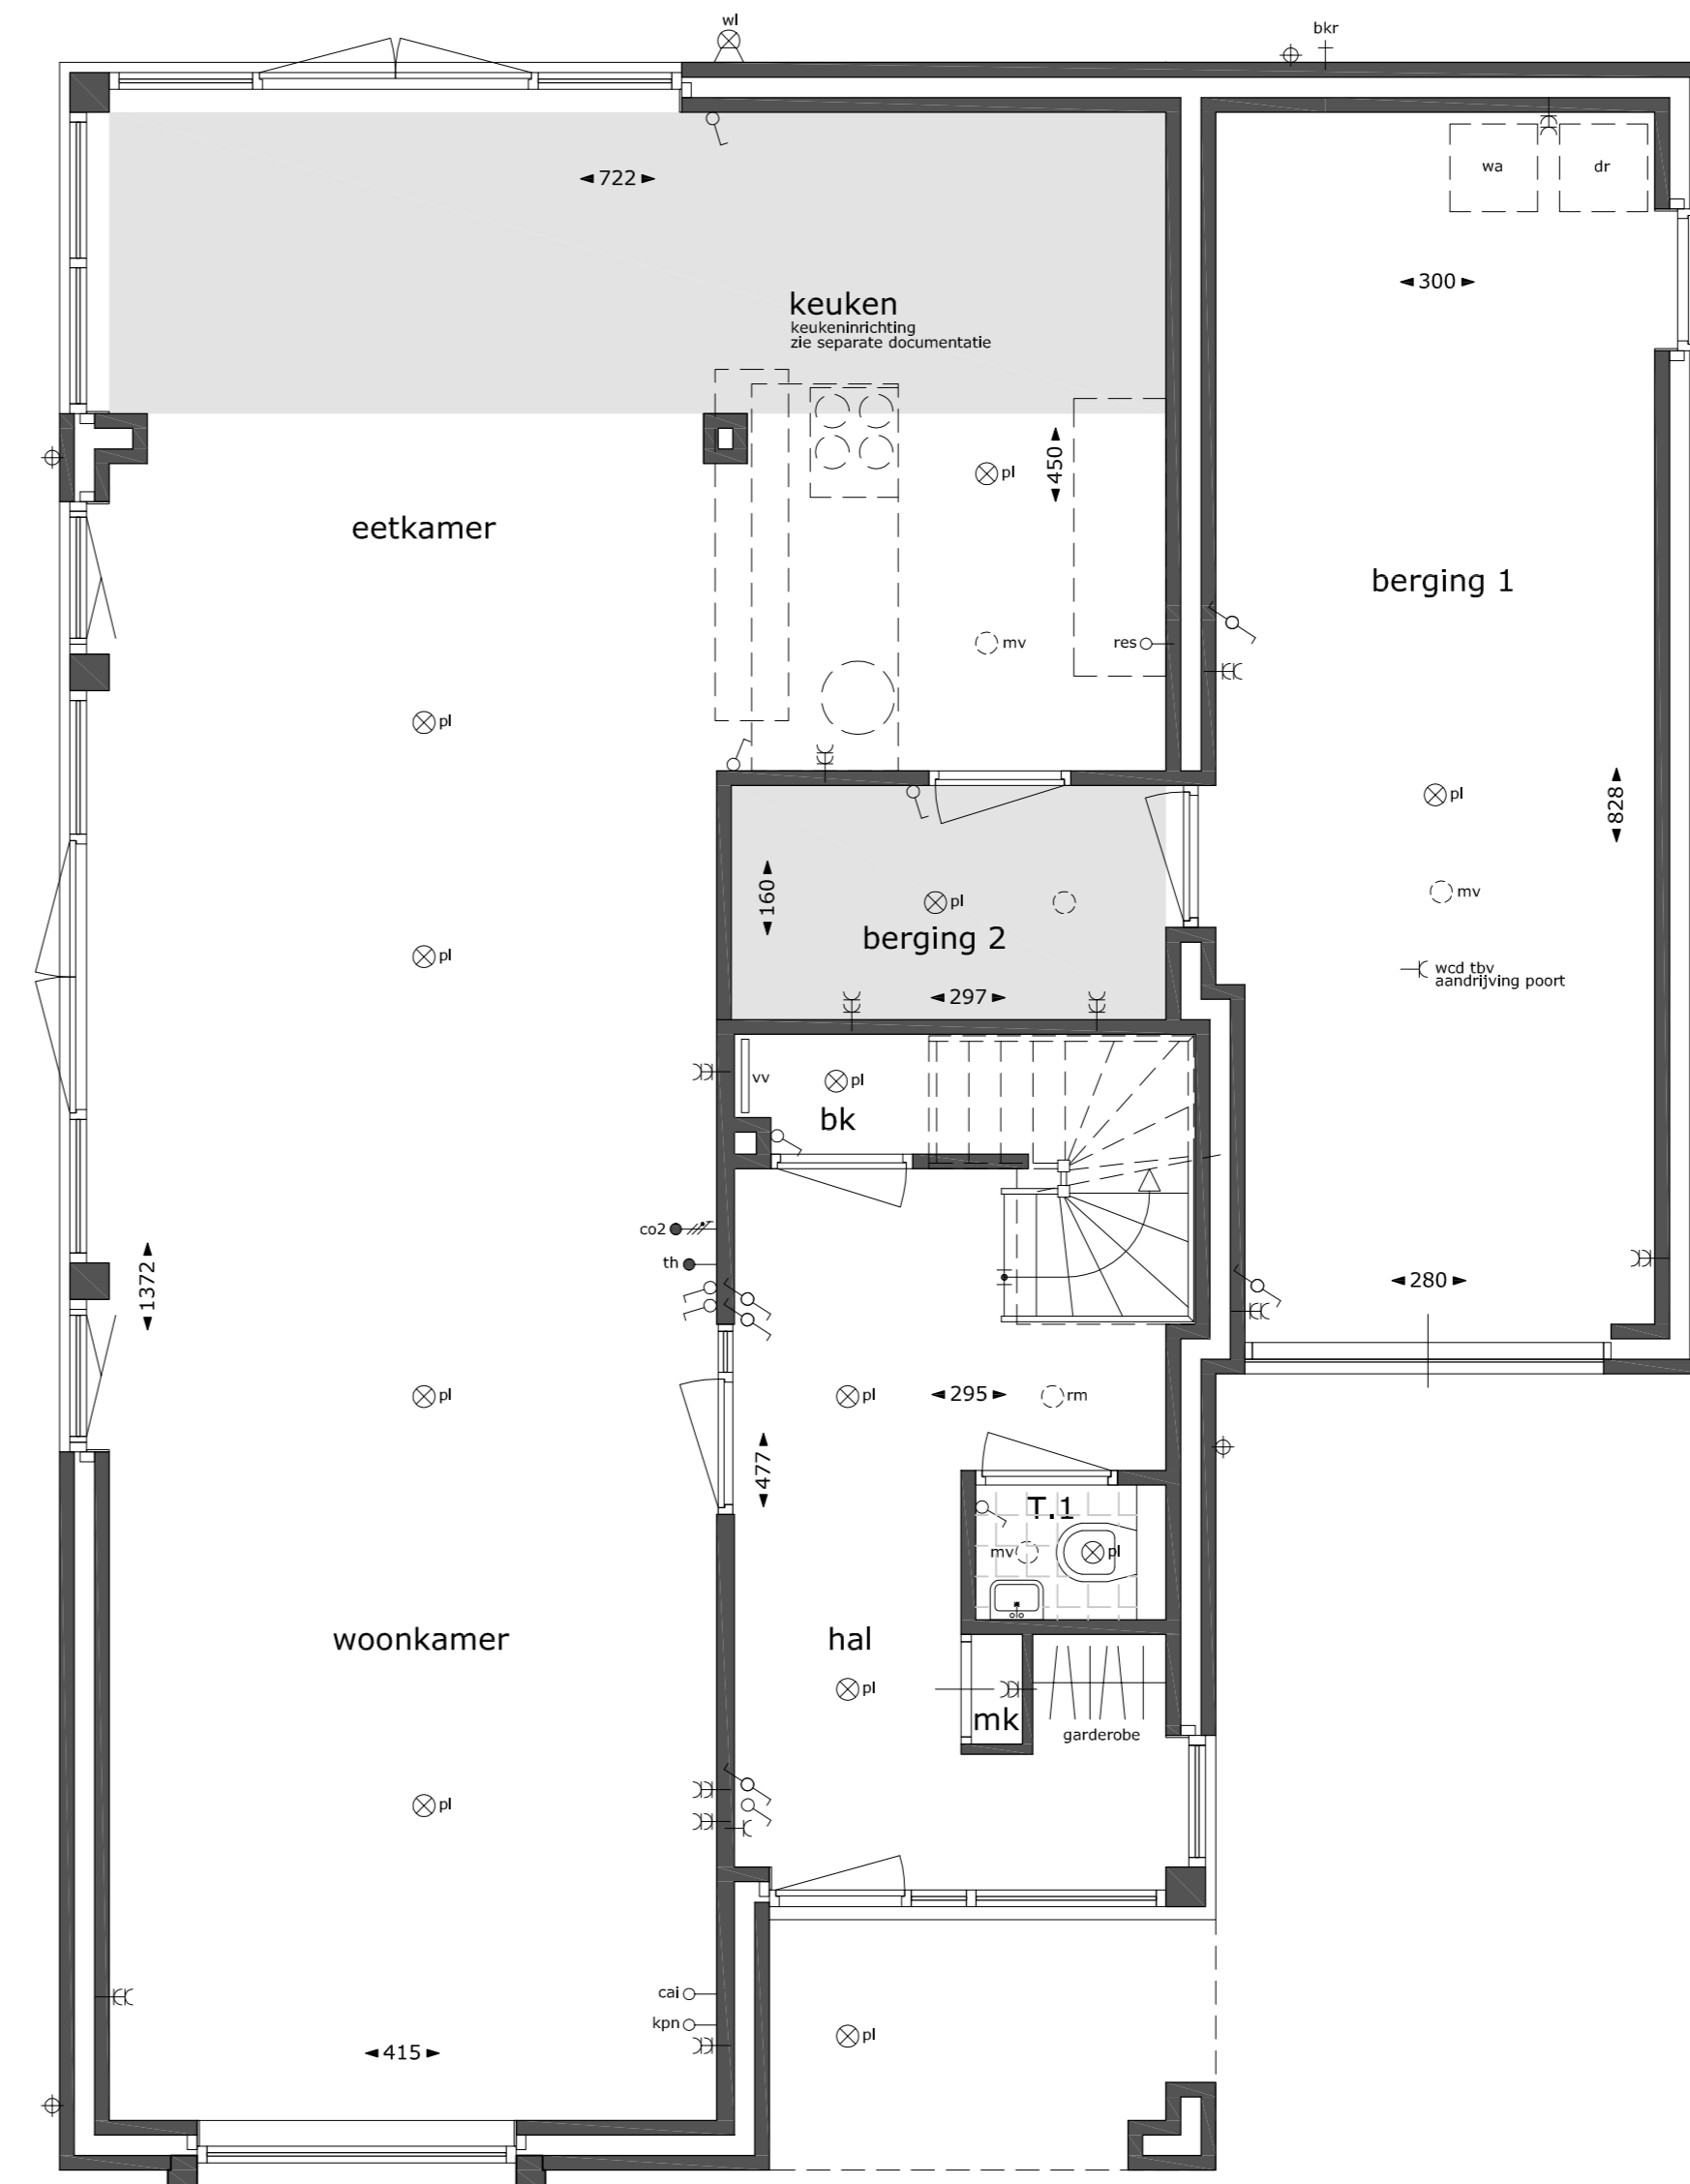

begane grond
schaal 1:50

uitbreiding achtergevel 2,4m+bijkeuken

A. H. SMINK ARCHITECTEN
BUREAU VOOR ARCHITECTUUR EN INTERIEUR

HUISBERG 0206.VT
REPERE 2
TEL. 0452424247
FAX. 045-405092
WWW.AHSMINKARCHITECTEN.NL

project: 10 vrijstaande villa's Amblyveld
opdrachtgever: BPD Ontwikkeling Kronehoefstraat72 5622 AC Eindhoven

VERKOOPTEKENING
blad: 2. woning type A - opties

gewijzigd: 07-09-2017; 12-09-2017

datum: 25-07-2017
schaal: 1:100/1:50
get.: K.Bouwens
werknr.: 16-443

Deze tekening is auteursrechtelijk beschermd en mag daarom niet worden gepubliceerd, gekopieerd, verspreid of aan derden ter beschikking gesteld zonder onze schriftelijke toestemming.