



verdieping
schaal 1:50

samenvoegen slaapkamer 1 en 2

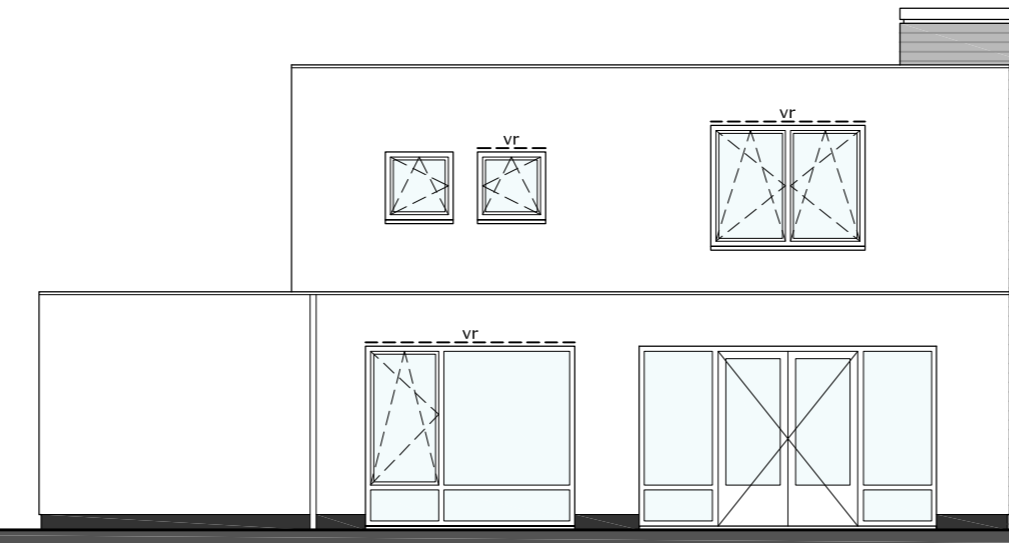

achtergevel
schaal 1:100

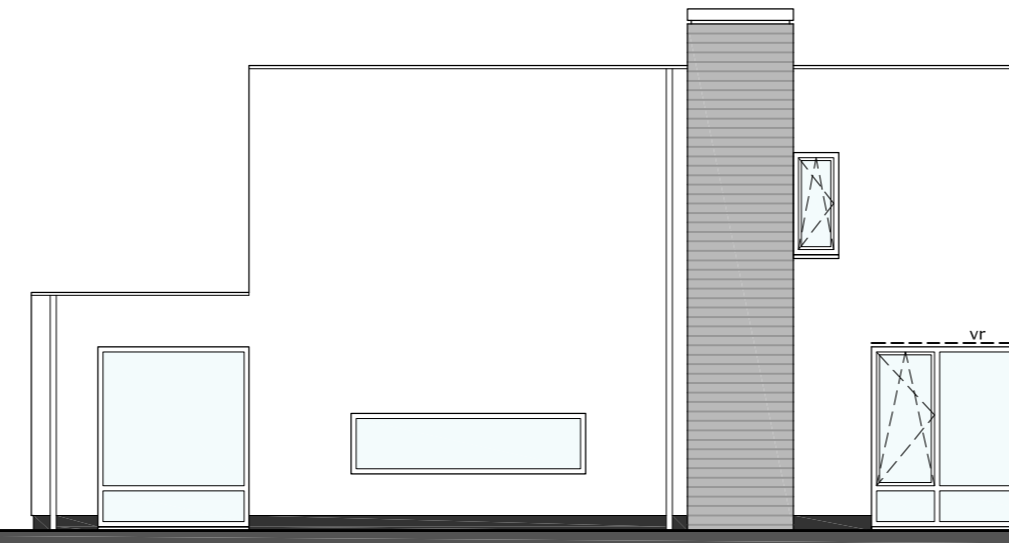


linkerzijgevel
schaal 1:100



begane grond
schaal 1:50

zitje voorzijde

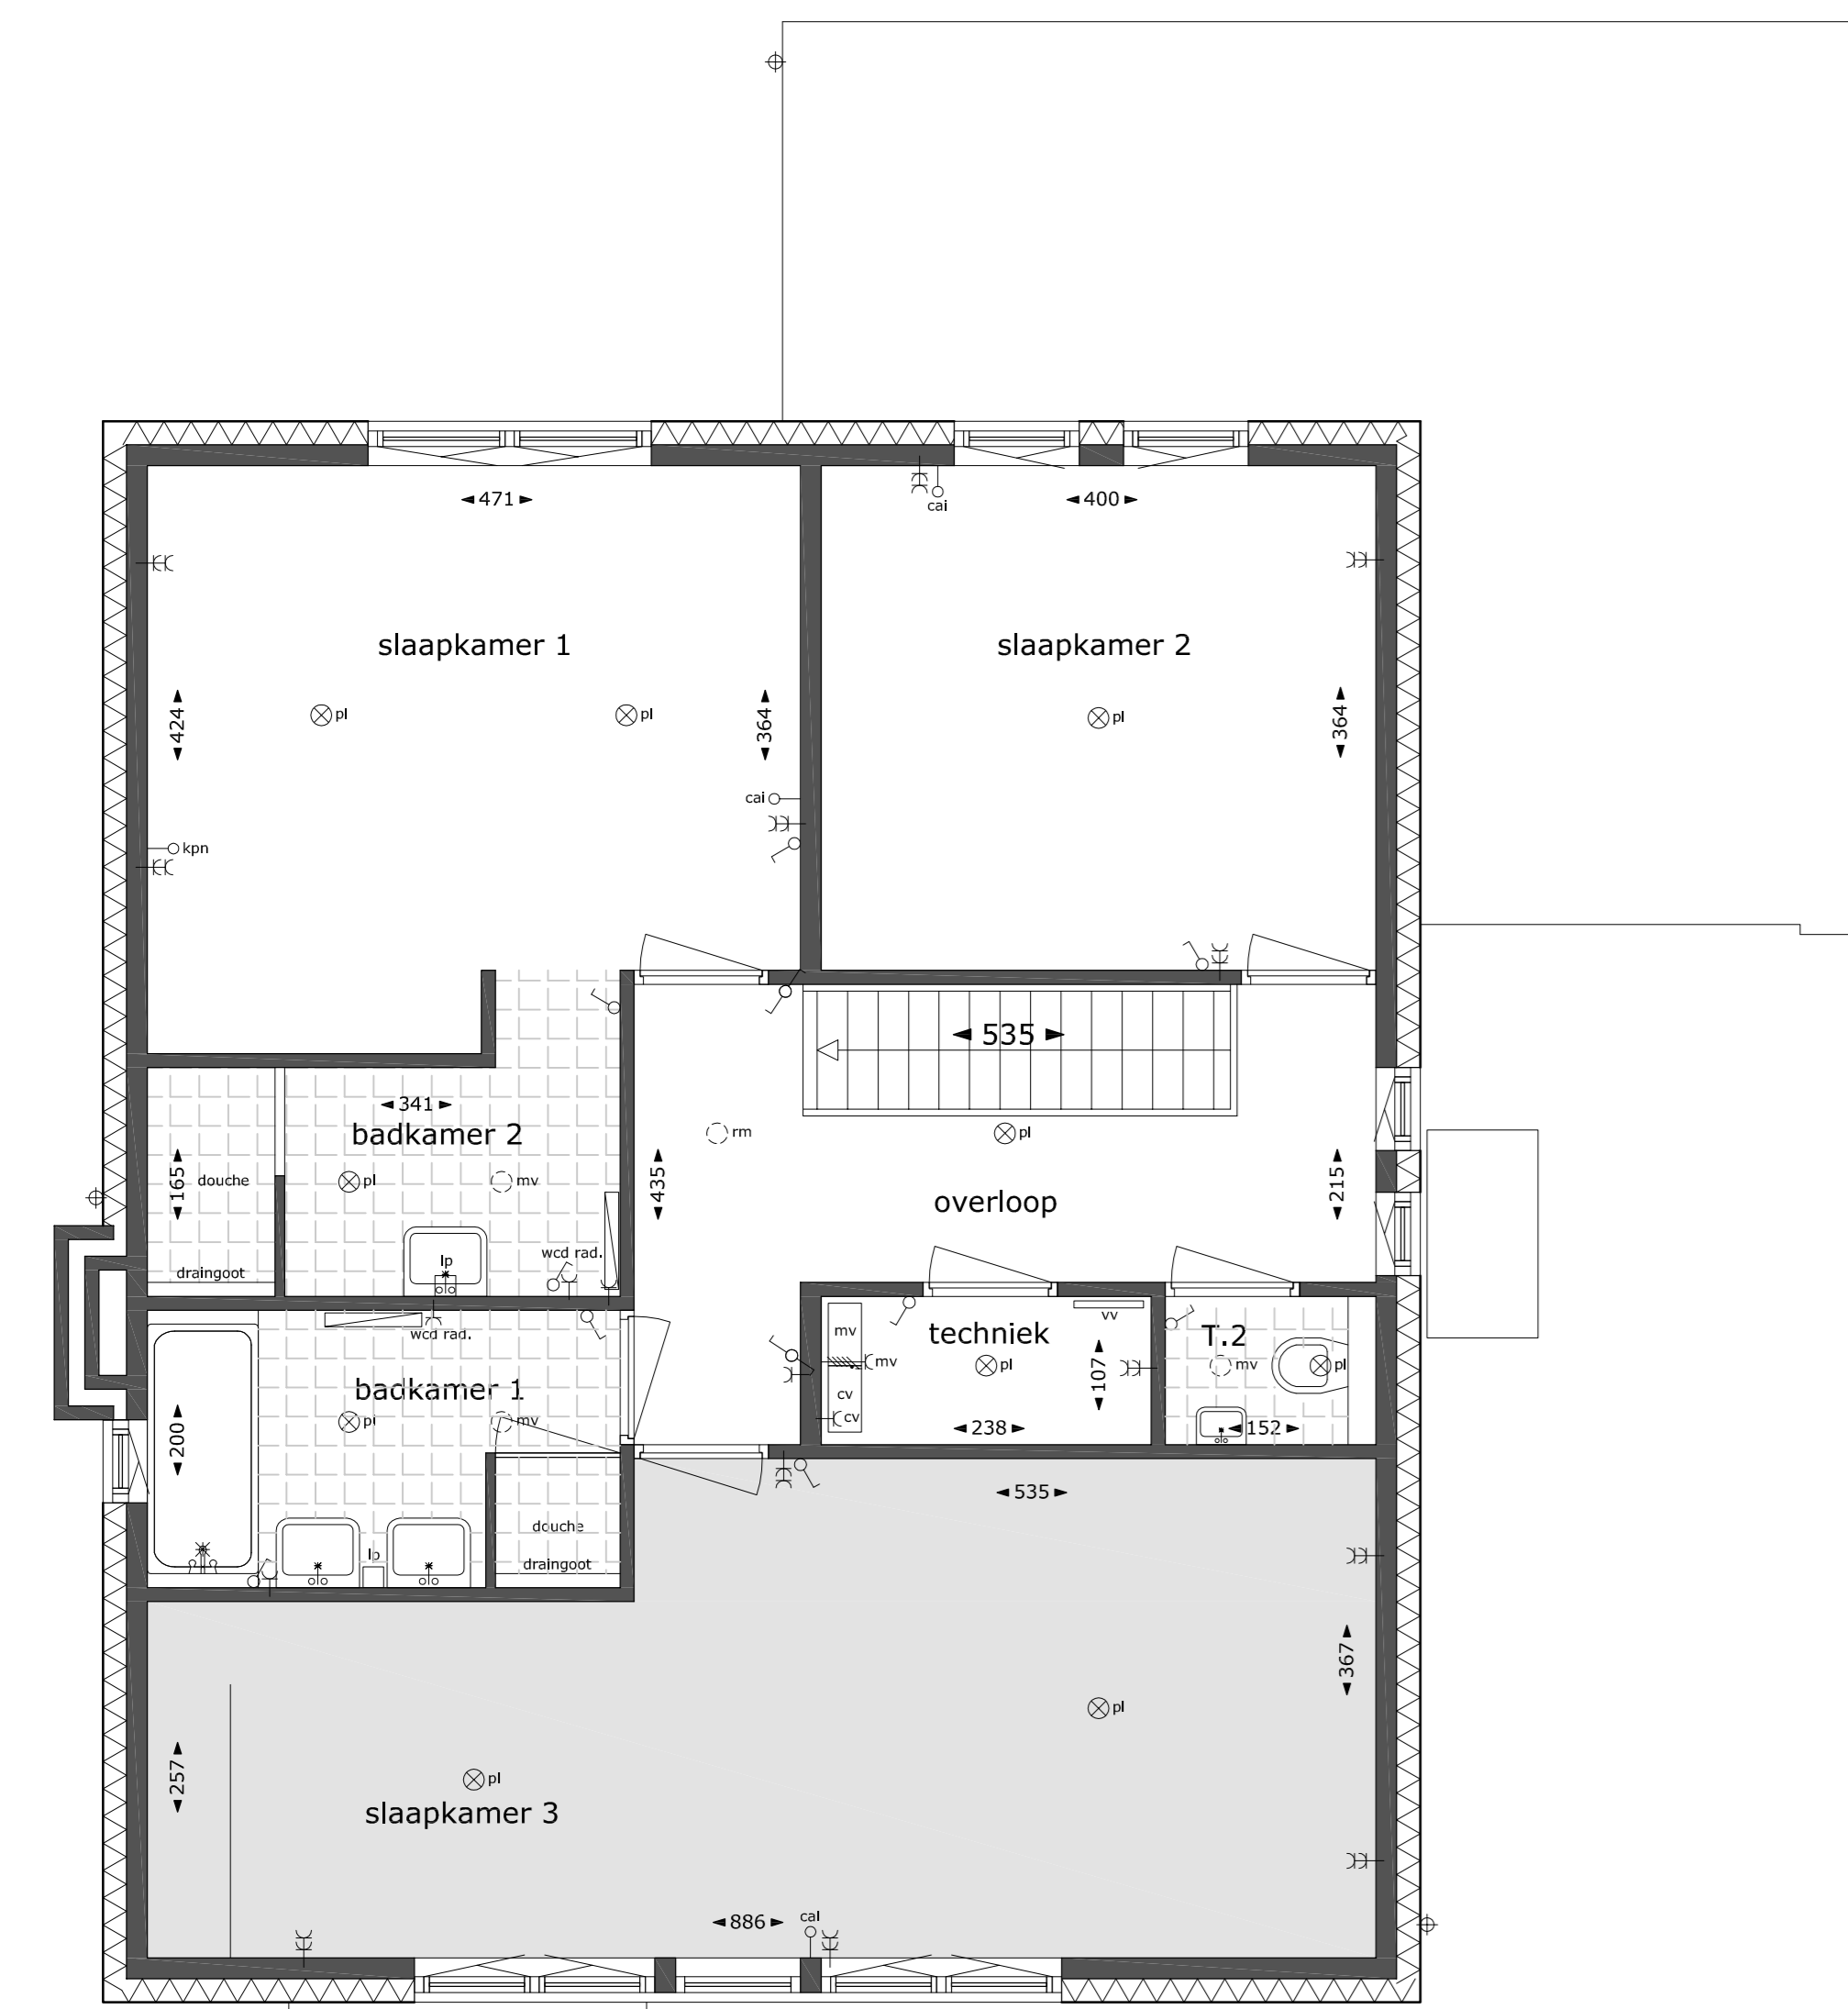


verdieping
schaal 1:50

samenvoegen slaapkamer 3 en 4



begane grond
schaal 1:50

overdekt terras

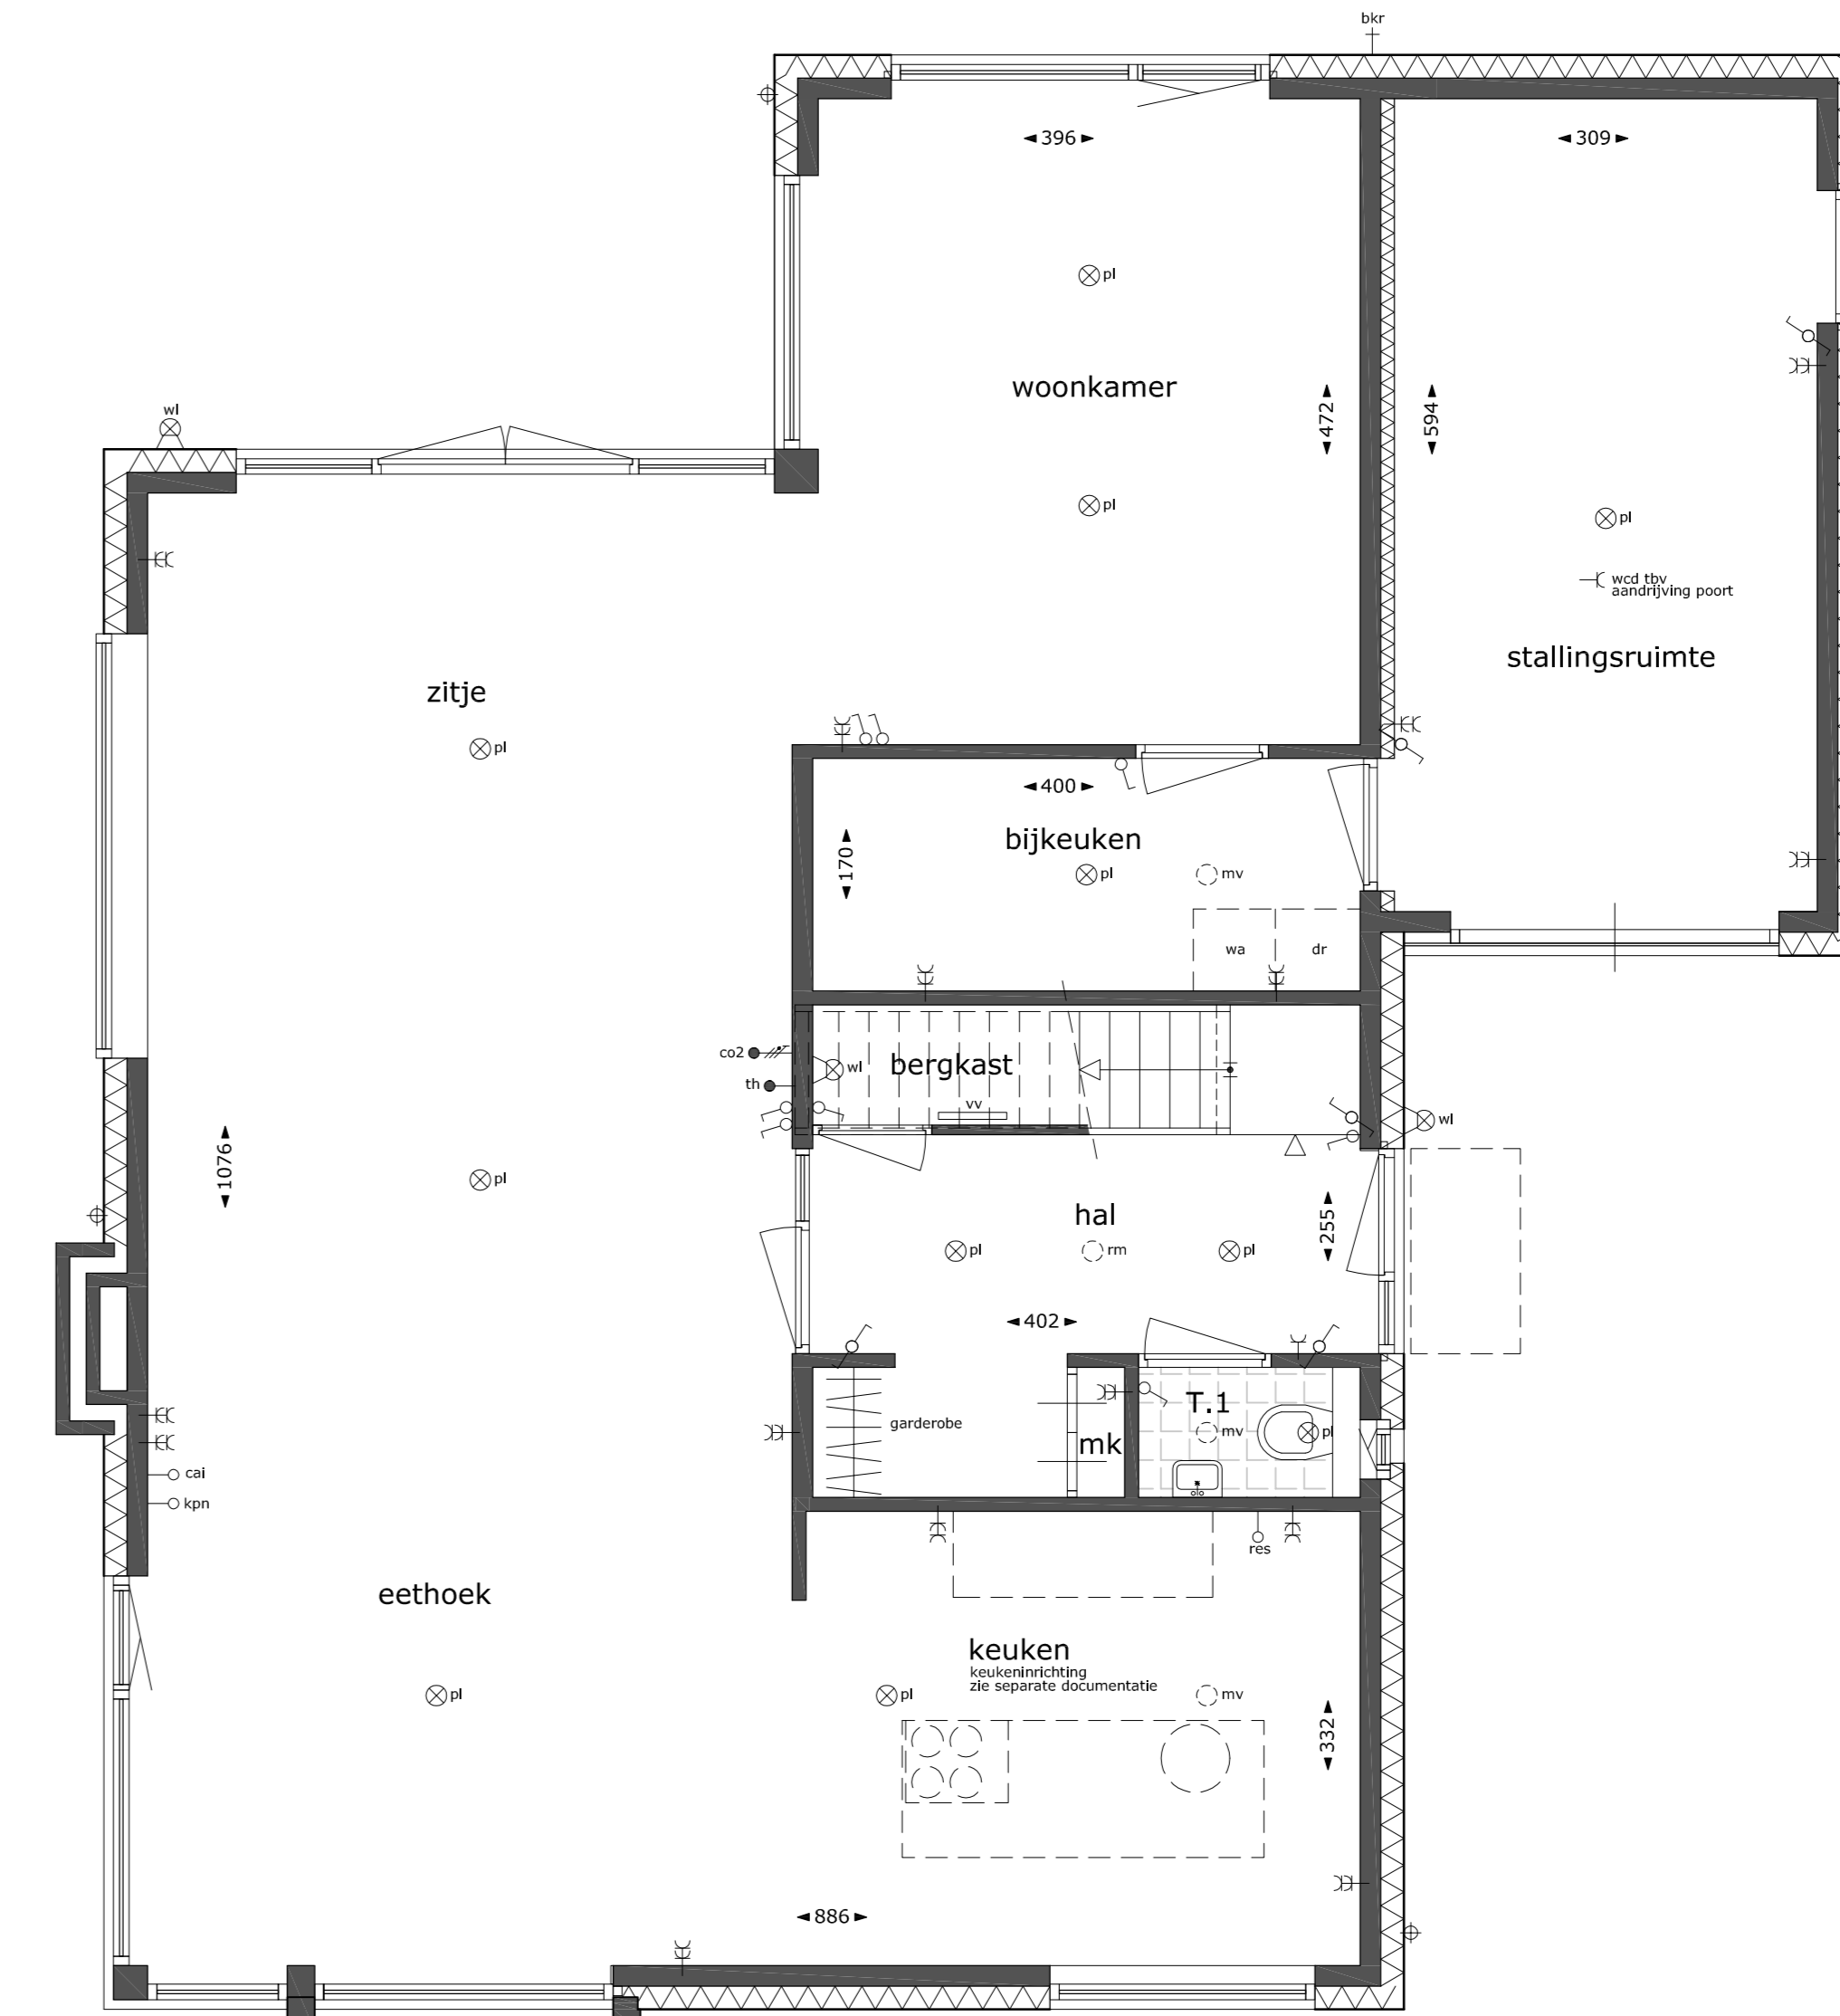

begane grond
schaal 1:50

keuken voorzijde

A. H. SMINK ARCHITECTEN
BUREAU VOOR ARCHITECTUUR EN INTERIEUR

HULSBORG 6206 VT
BESLIS 2
TEL. 0452424047
FAX. 0454050902
WWW.AHSINKARCHITECTEN.NL

project: 10 vrijstaande villa's Amblyerveld
opdrachtgever: BPD Ontwikkeling Kronehoefstraat72 5622 AC Eindhoven

VERKOOPTEKENING
blad: 3. woning type C - opties

gewijzigd: 07-09-2017; 12-09-2017

datum: 25-07-2017
schaal: 1:100/1:50
get.: K_Bouwens
werknr.: 16-443

Deze tekening is auteursrechtelijk beschermd en mag daarom niet worden gepubliceerd, gekopieerd, verspreid of aan derden ter beschikking gesteld zonder onze schriftelijke toestemming.