




KAVEL 10, KAVEL 3 GESP.
OPTIE 1: UITBOUW 120cm
ACHTERGEVEL

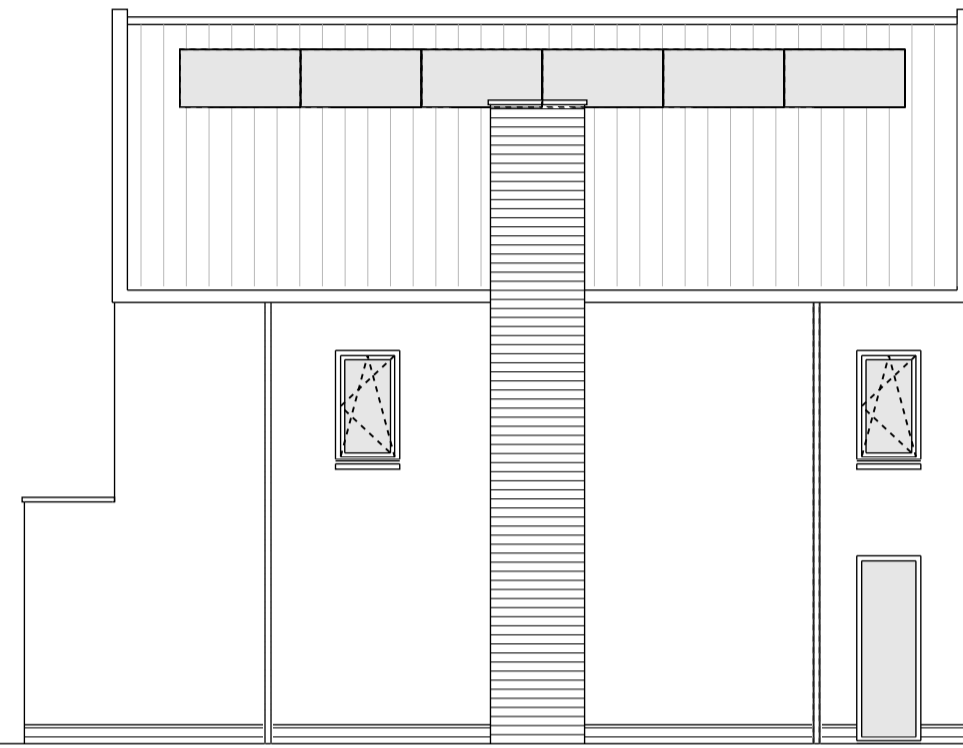

KAVEL 10, KAVEL 3 GESP.
OPTIE 2: UITBOUW 240cm
ACHTERGEVEL

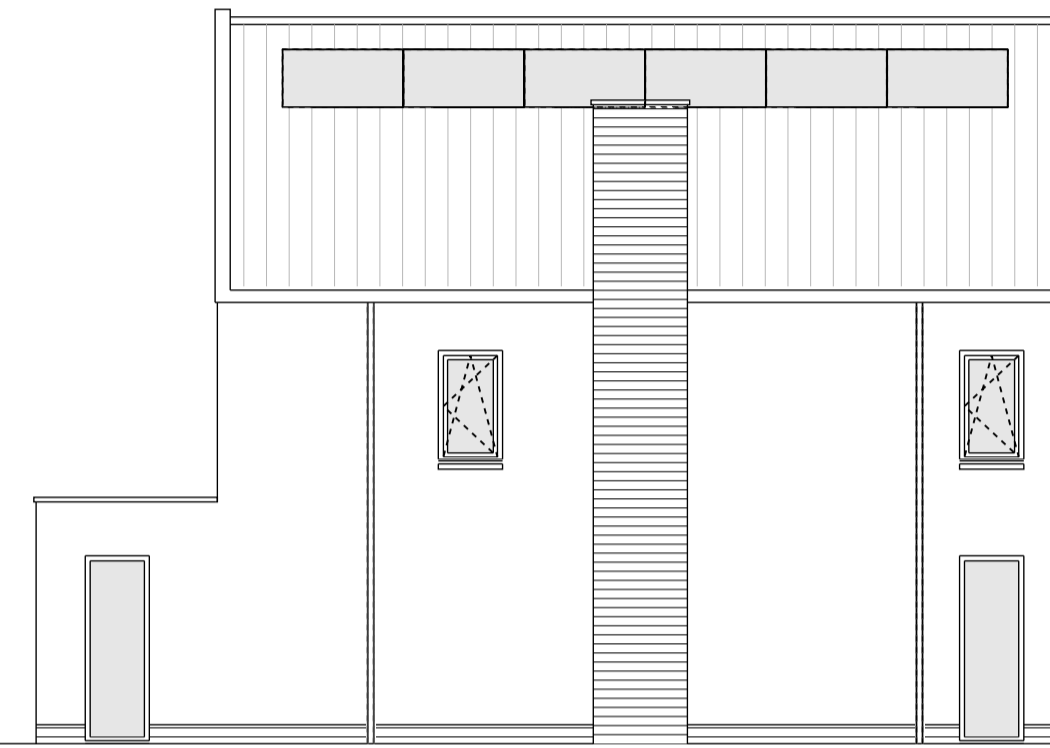


KAVEL 10, KAVEL 3 GESP.
OPTIE 1: UITBOUW 120cm
LINKER-ZIJGEVEL

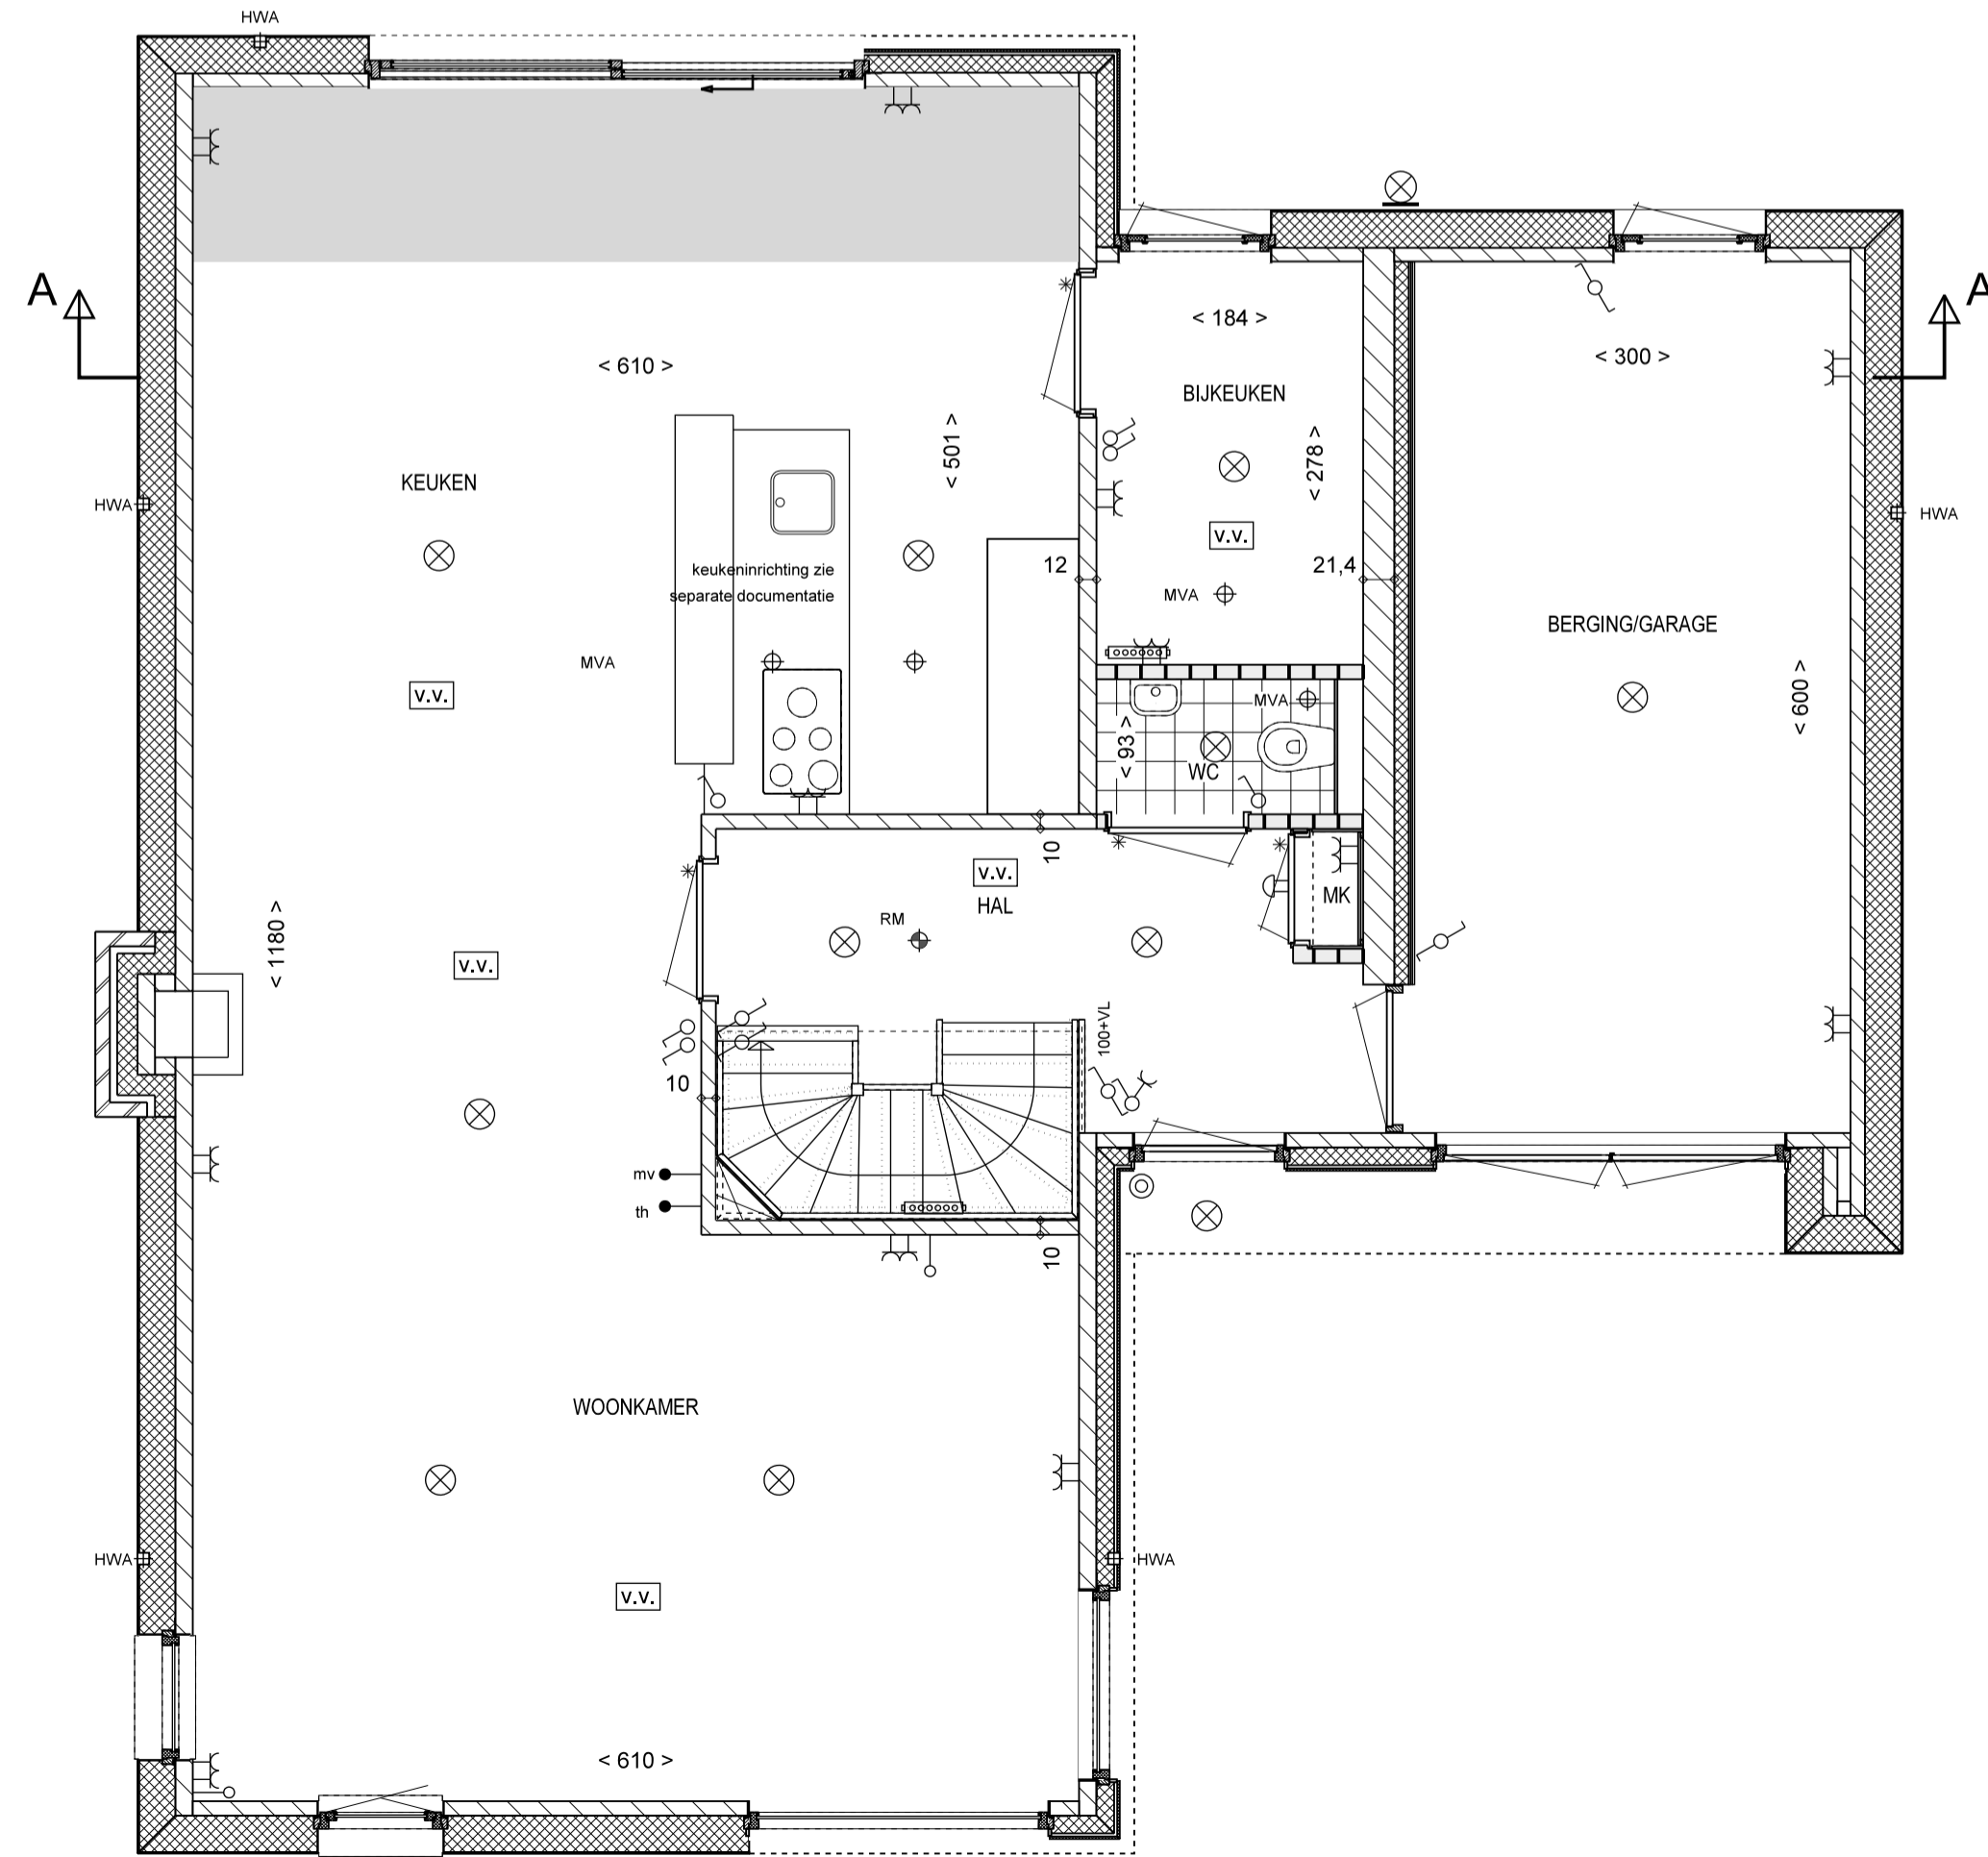

OPTIE 1: UITBOUW 120cm
BEGANE GROND

KAVEL 10, KAVEL 3 GESP.
OPTIE 2: UITBOUW 240cm
LINKER-ZIJGEVEL

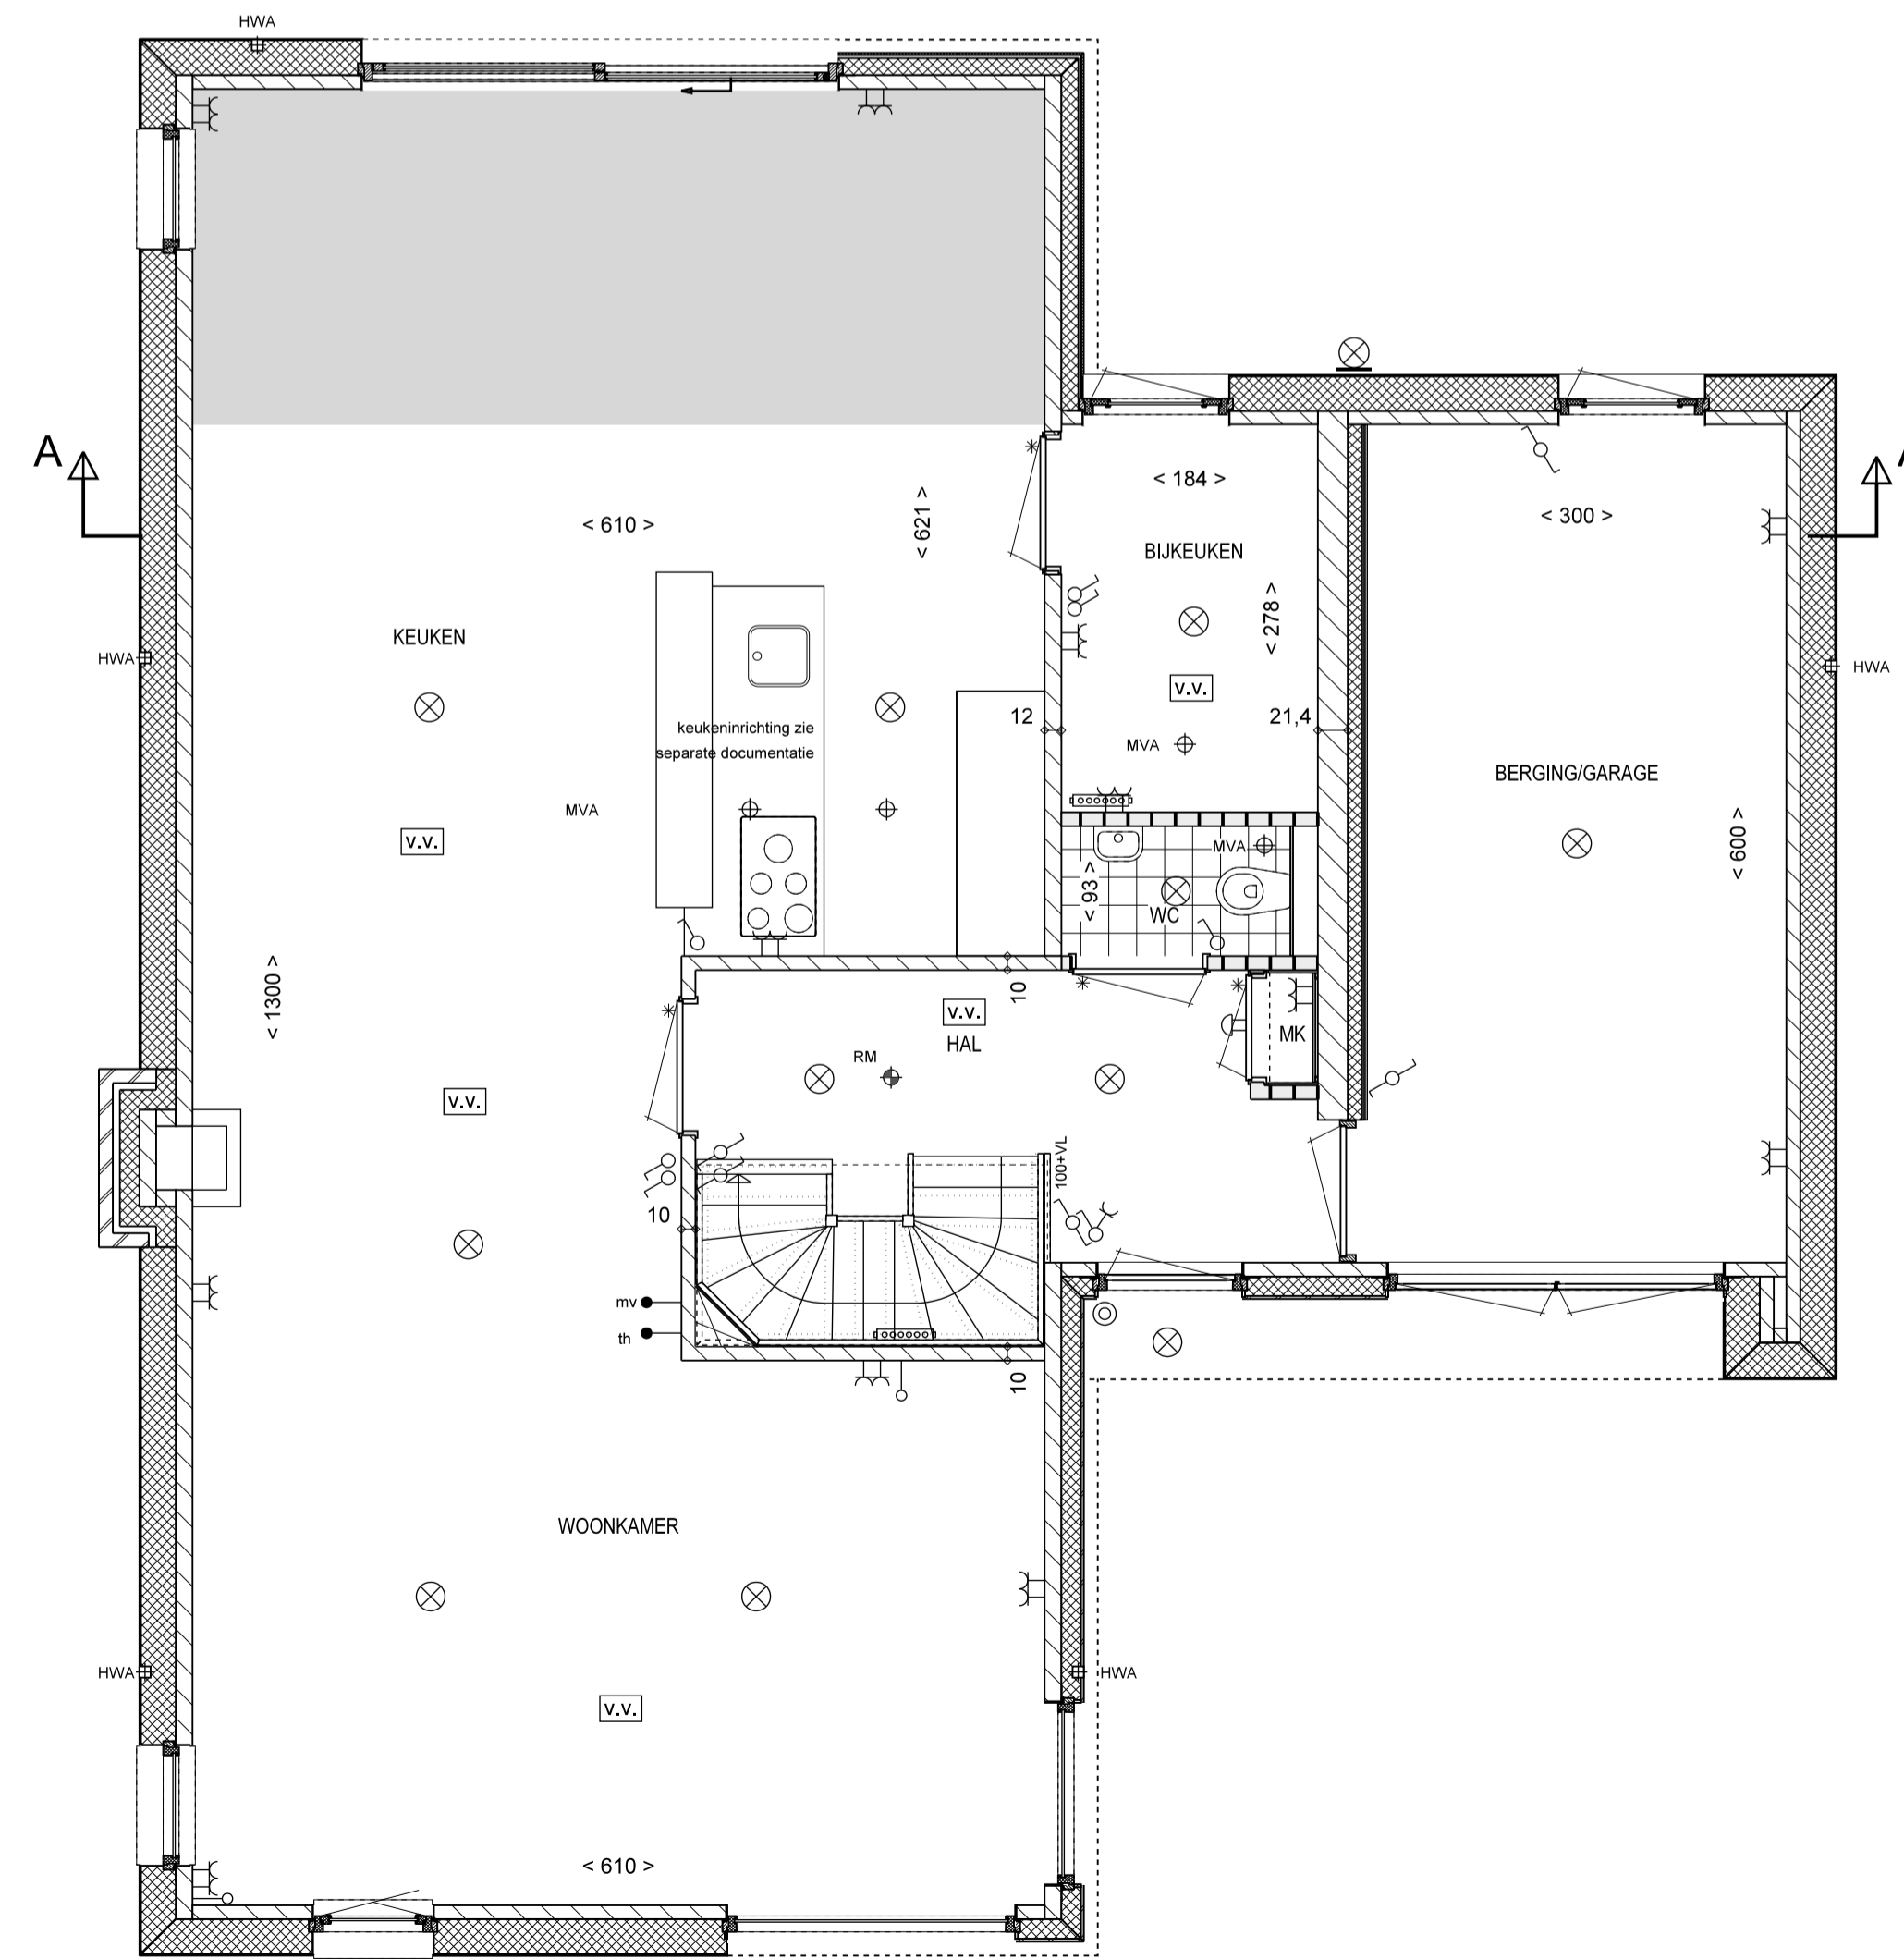

OPTIE 2: UITBOUW 240cm
BEGANE GROND