




KAVEL 9, KAVEL 1 GESP.
OPTIE 1: UITBOUW 120cm
ACHTERGEVEL

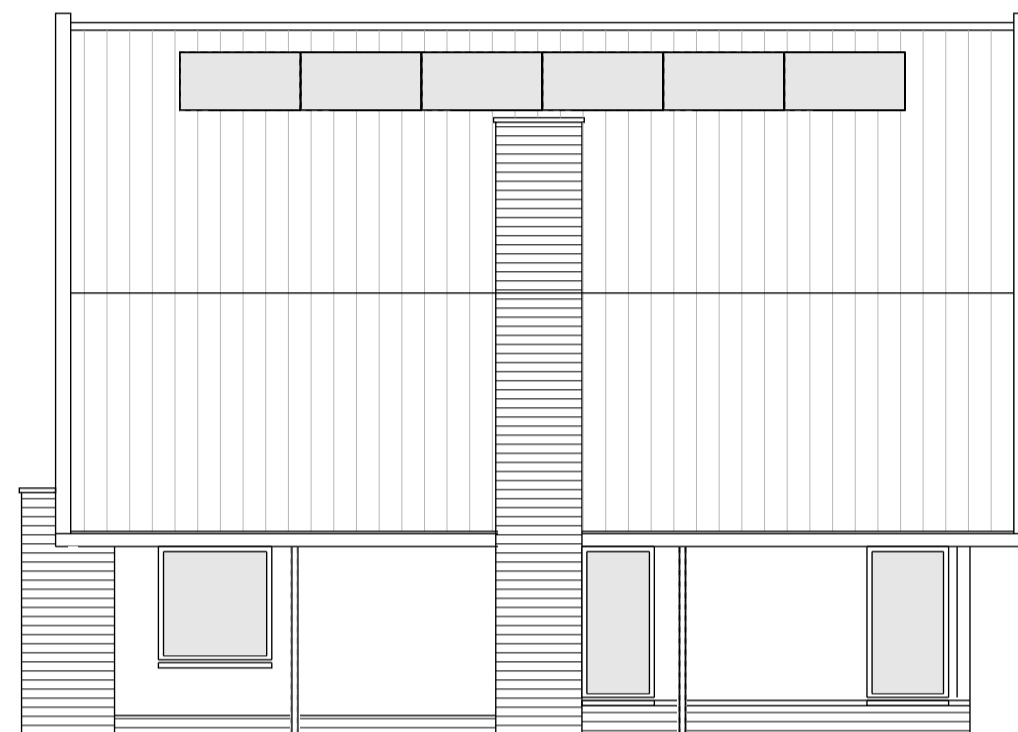

KAVEL 9, KAVEL 1 GESP.
OPTIE 2: UITBOUW 240cm
ACHTERGEVEL

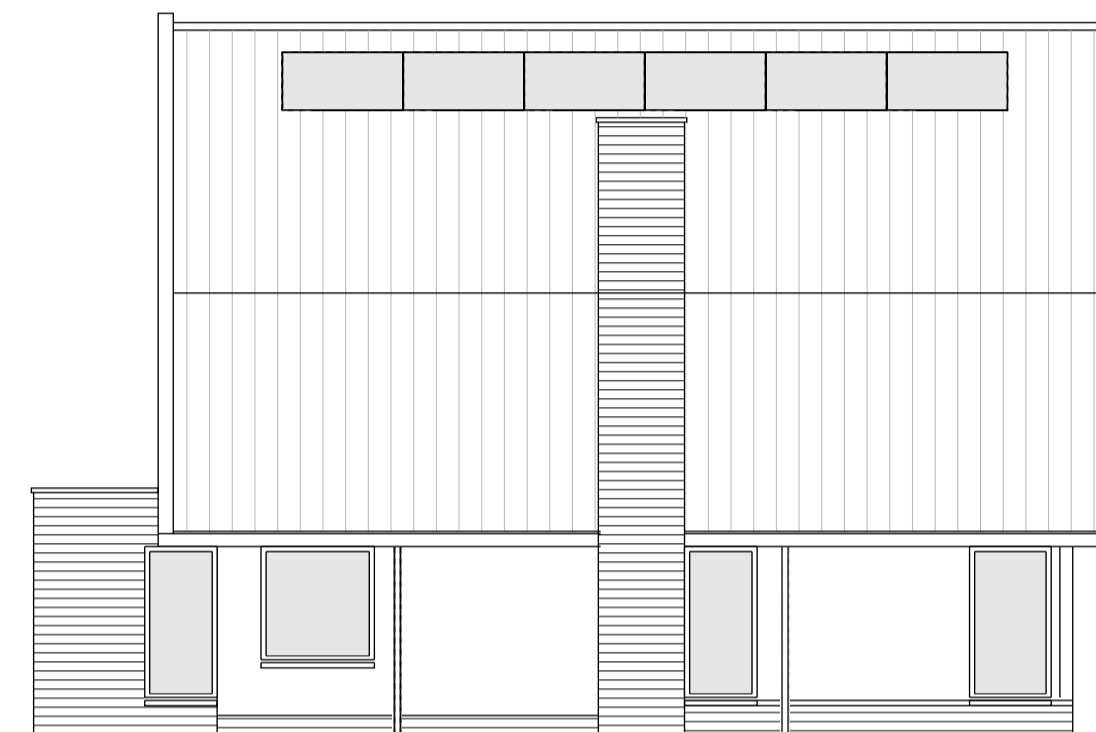


KAVEL 9, KAVEL 1 GESP.
OPTIE 1: UITBOUW 120cm
LINKER-ZIJGEVEL

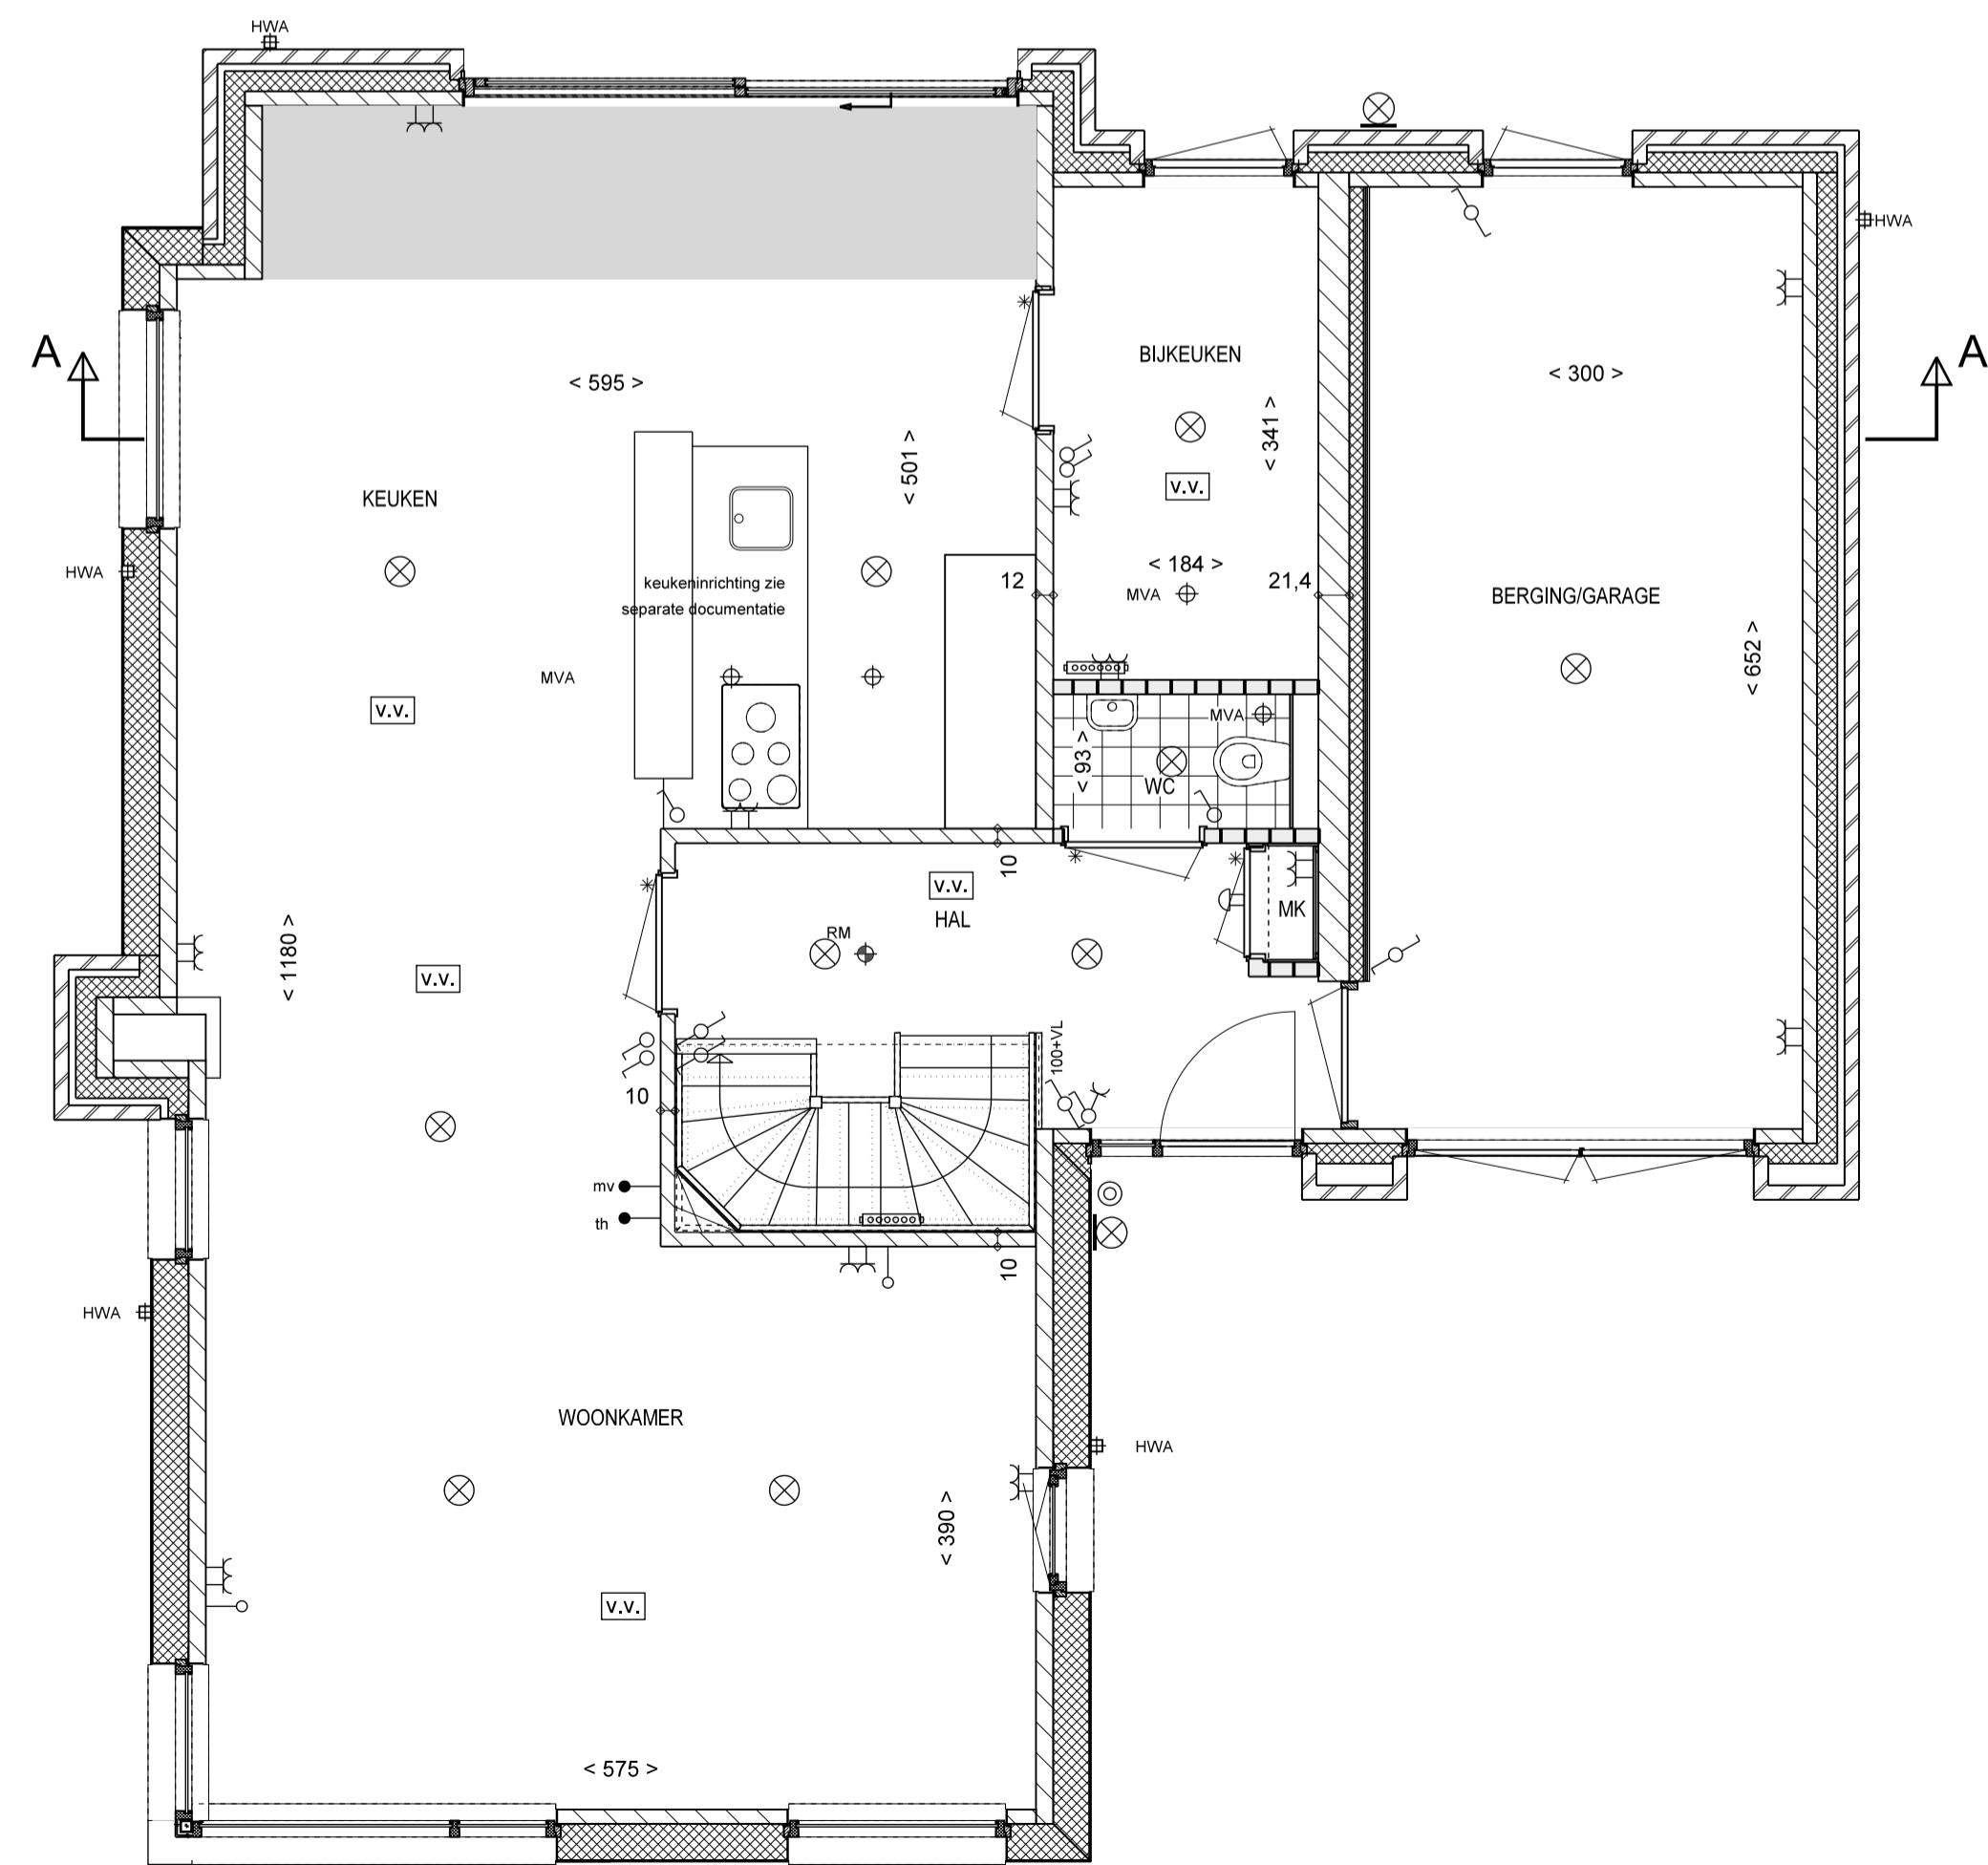

OPTIE 1:UITBOUW 120cm
BEGANE GROND

KAVEL 9, KAVEL 1 GESP.
OPTIE 2: UITBOUW 240cm
LINKER-ZIJGEVEL

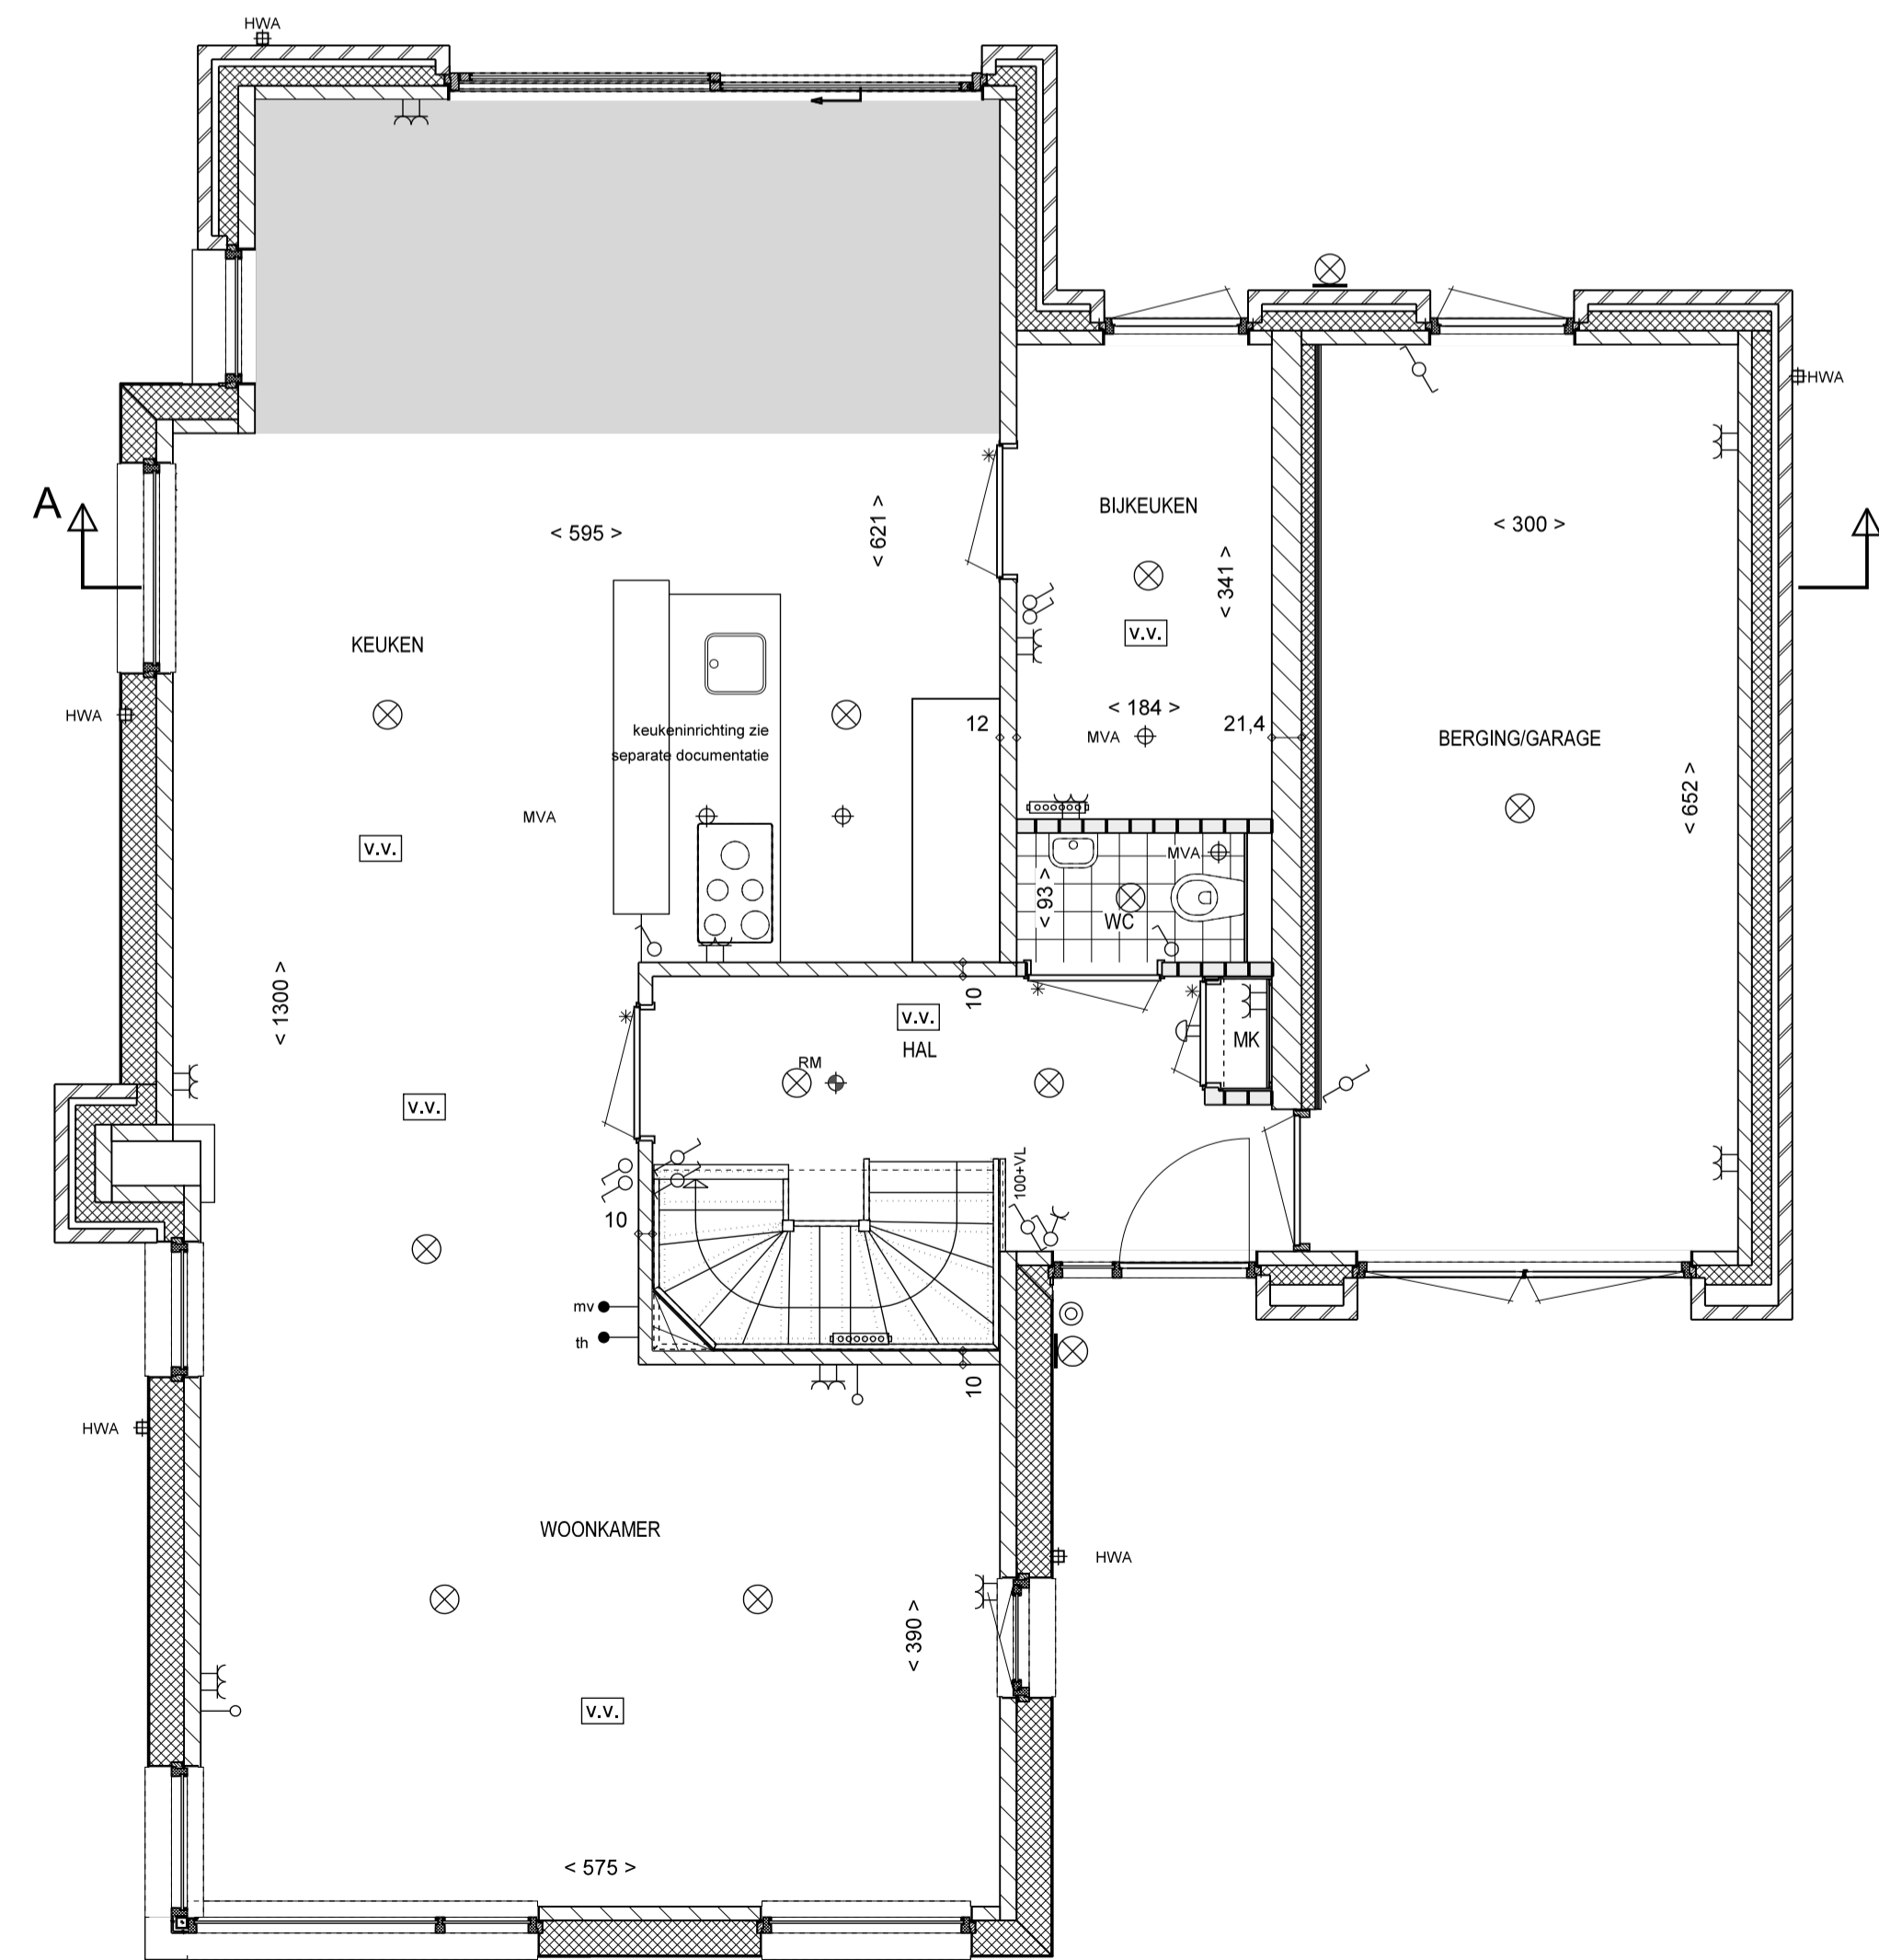

OPTIE 2:UITBOUW 240cm
BEGANE GROND